


Mapka k příloze č. 1 OZV č. 1/2008

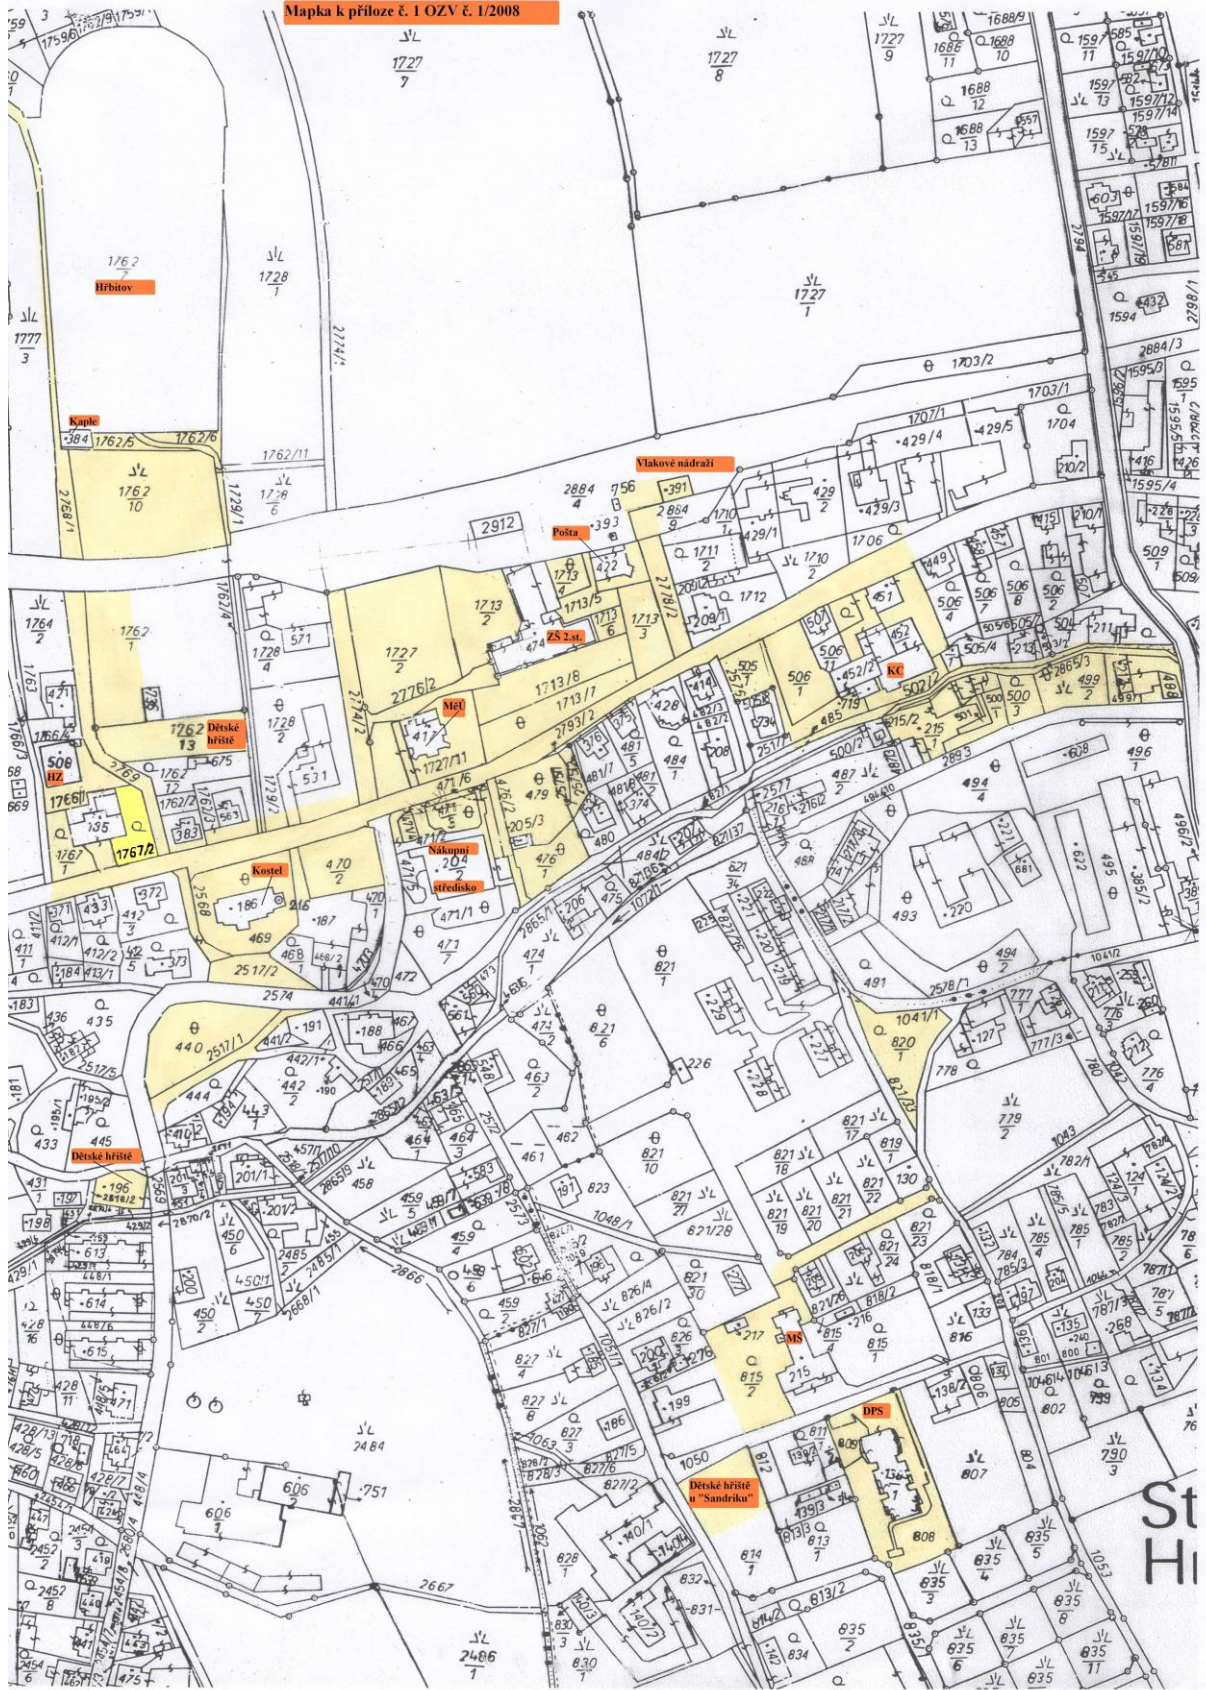

St  
Hl