


Příčné řezy výkopů:

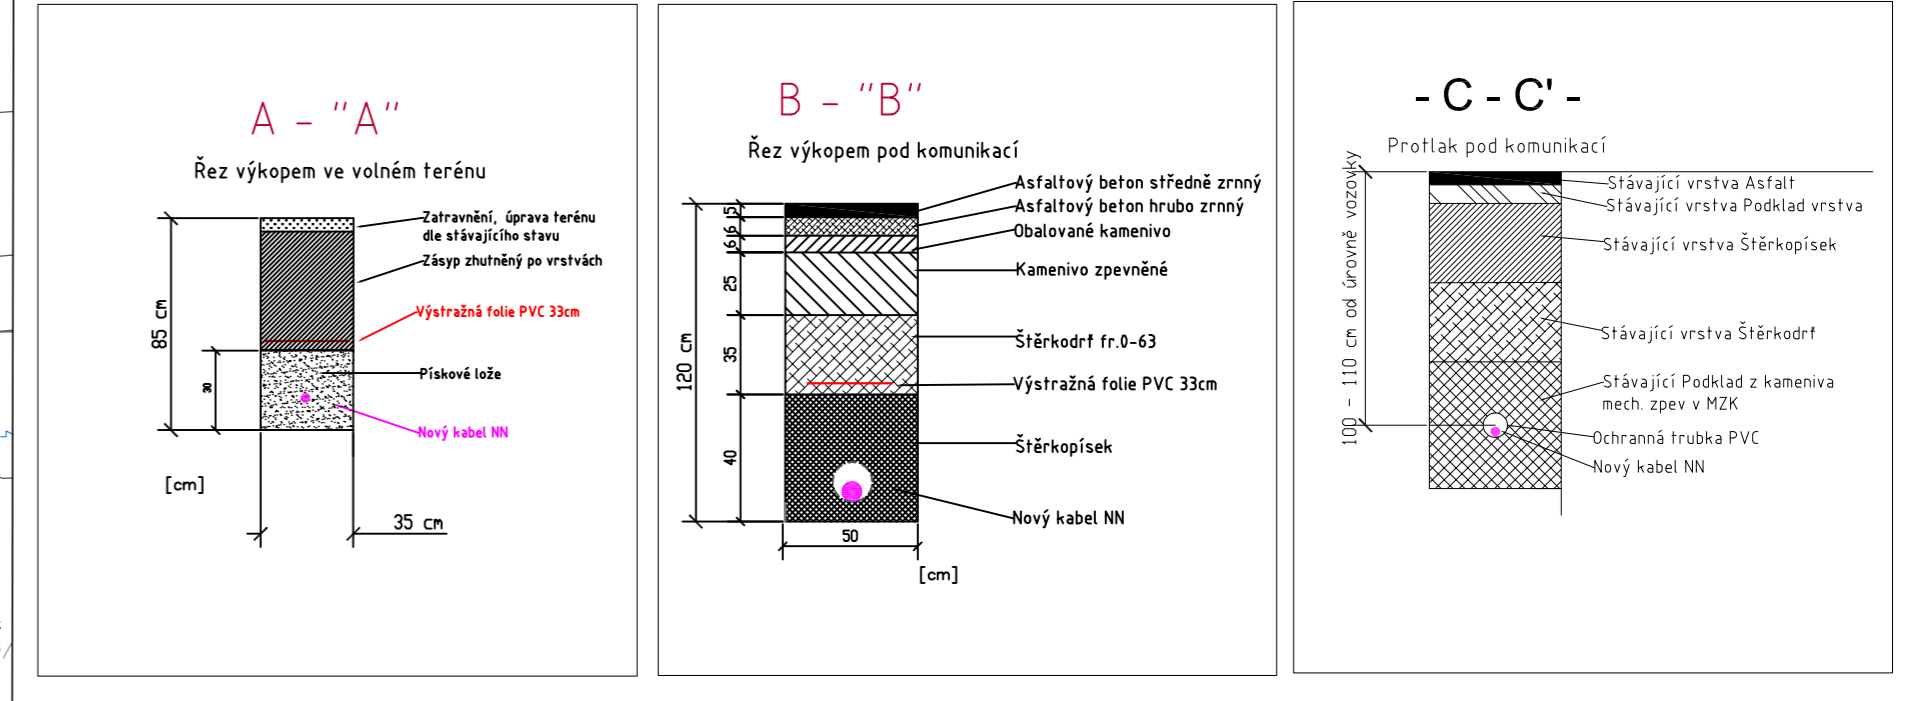

Stávající zařízení ČEZ:	Ostatní sítě:
kabelové vedení NN	vodovod
vrchní vedení NN	kanalizace
vrchní vedení VN	stávající kabel NN
rozpojovací skříně	budovaný kabel NN v rámci (IE-12-4005660)
pojistková skříně	sdělovací vedení
popisy stávajících zařízení	
betonový sloup	<b>Ostatní značky:</b>
stávající elektroměr	silnice
nový kabel NN	výškopis
nový kabel NN - CYKY (HDV do ER)	hrany budov
rozpojovací skříně	stromy, porost
rozpojovací skříně	dopravní značka
kabelová chránička	hranice KN stavu
	šluky
	parcelní číslo
	popiňné číslo
	osa koleje
	jámy protlaku

Vypracoval: Ladislav Eláš	Alcoz: DC_V.Šenov, ul. Hřbitovní, VNN, KNN Číslo stavby: IE-12-4007095	Číslo výkresu: <b>C.3</b>
Projektant: Bc. Ondřej Buryšek	Investor: ČEZ Distribuce, a.s., Teplická 874/8 405 02 Děčín IV	Číslo zakázky: P.0879448.6.30
Č. OKNAT: 0402479	OMEXOM GA Energo s.r.o. Na Sítňá 1929B CZ - 323 00 Píseň - Bolevec C: 491 98 812 tel.: +420 373 303 111	Suplení PD: DPS
	Název dokumentace: <b>Koordinátní situáční výkres</b>	Datum: 9/2025
		Formát: 1 x A1 měřítko: 1:1000
		Archivní číslo: GA-P.0879448.6.30-C3
		k.ú. Velký Šenov