
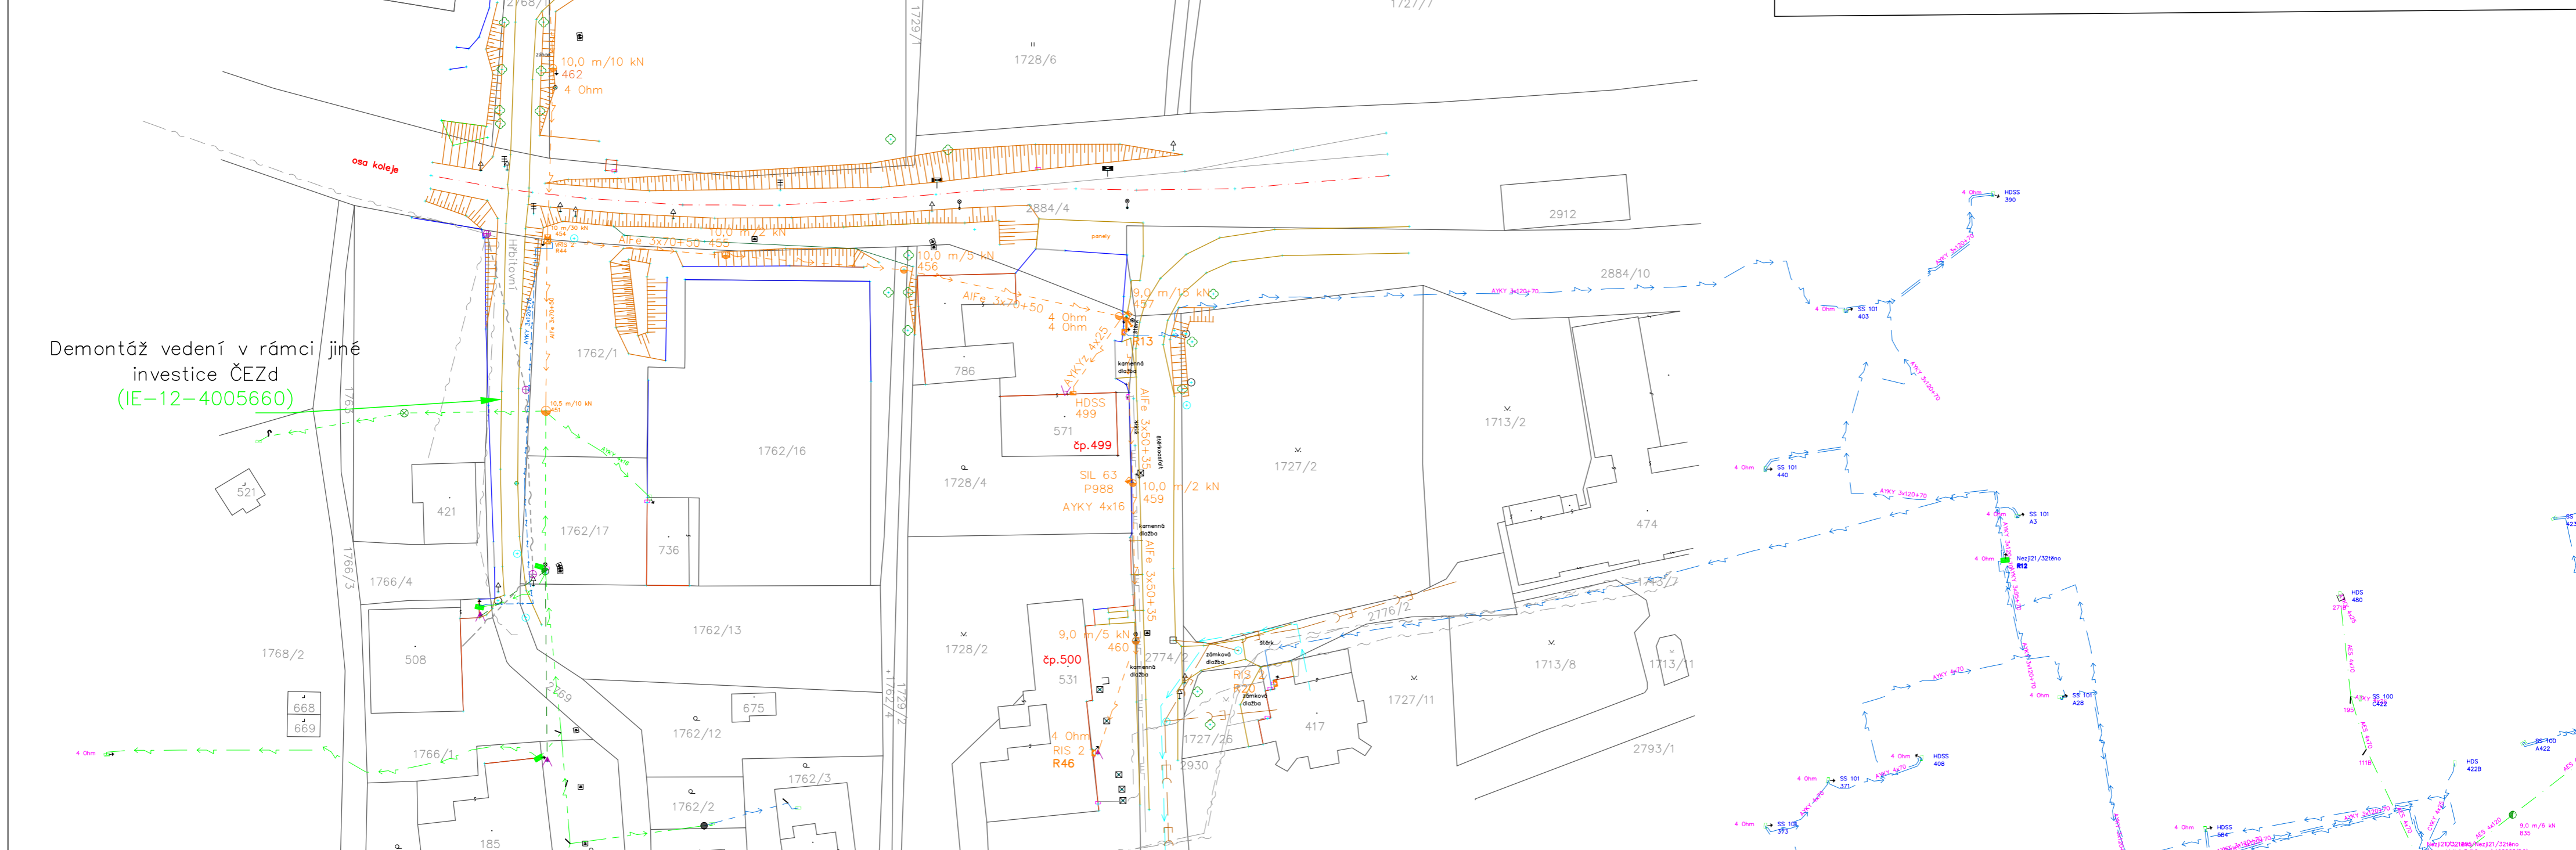


### Členění demontáž C4-A3 Měřítko 1:500

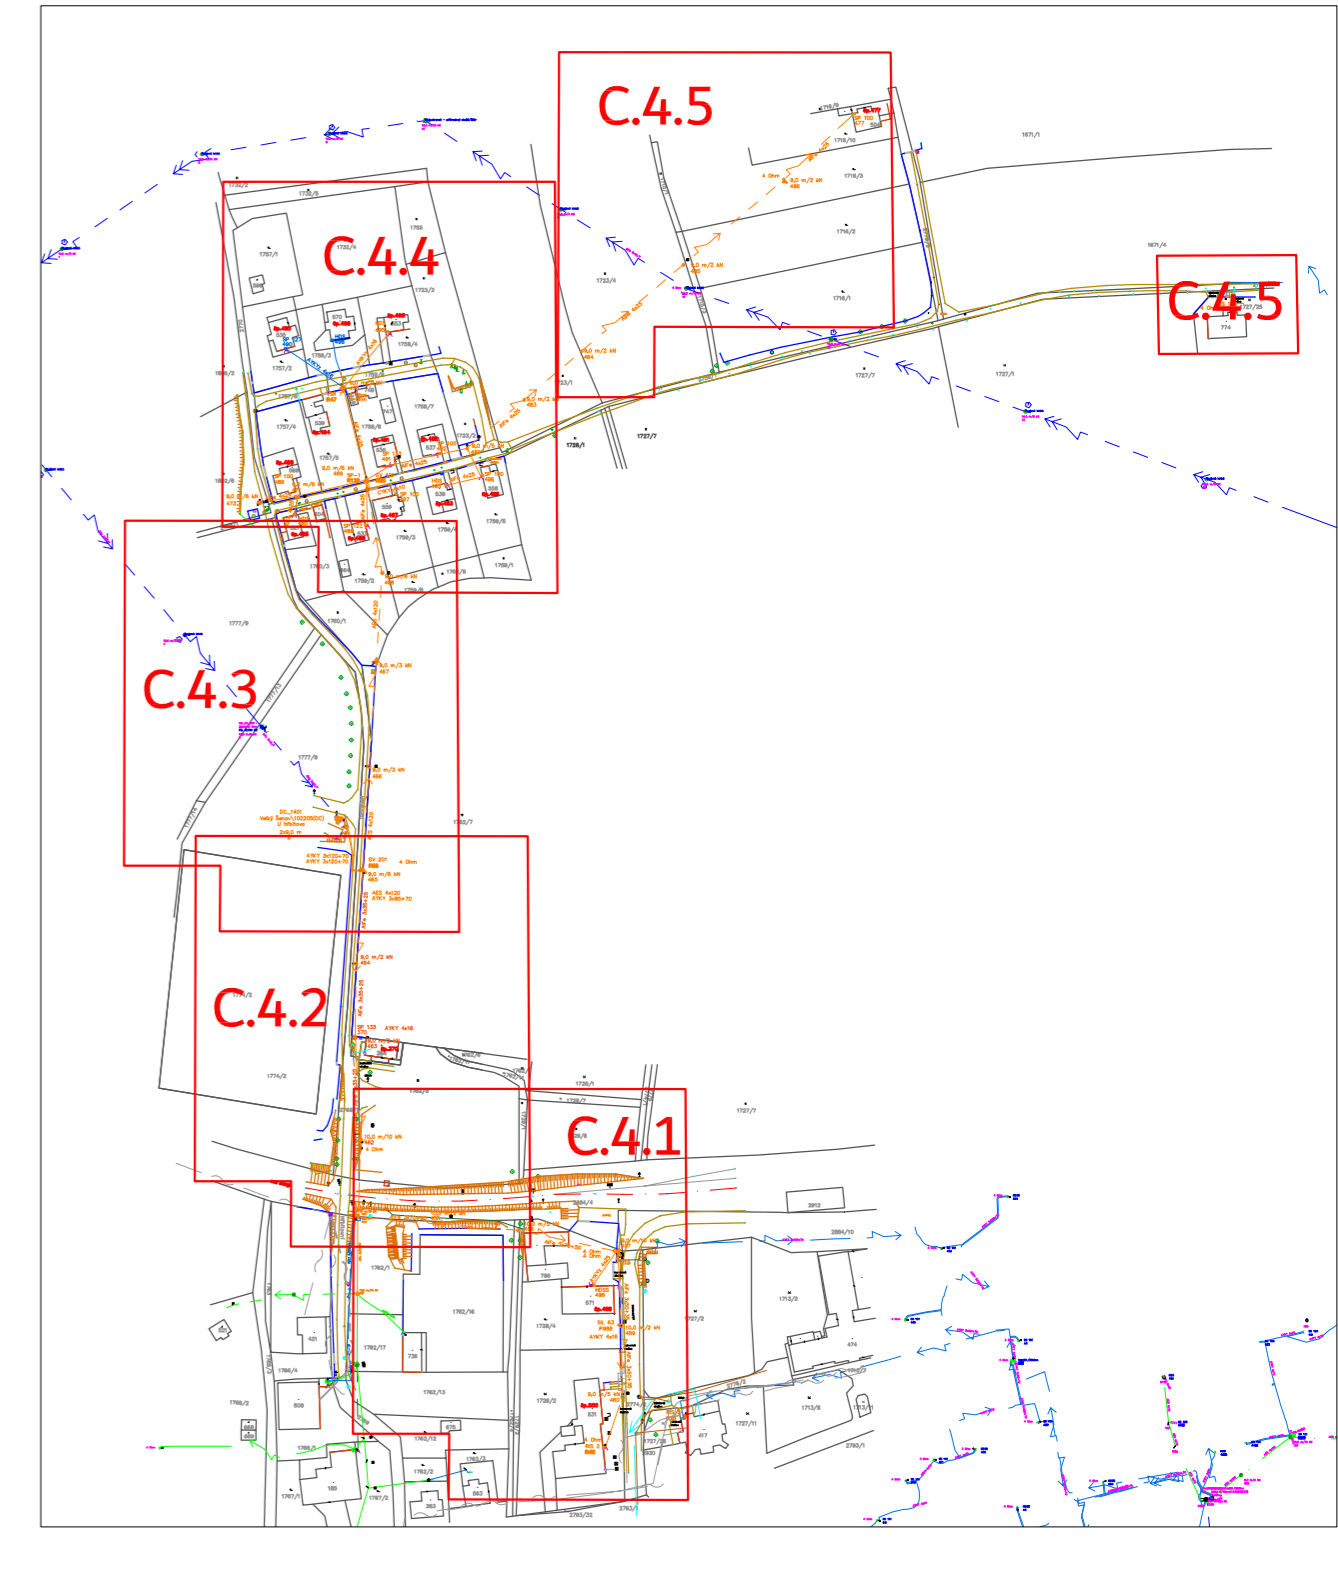

**Technické řešení:**  
Stávající síť NN je v nevyhovujícím stavu - na DTS korodují ocelové části, rozpraskané izolatory, nepřístupné a poškozené betonové sloupce...  
V celém rozsahu stavby bude provedena demontáž venkovního vedení NN včetně demontáže stávajících podpěrných bodů, venkovního vedení NN (AIFe, AES), přípojek k objektům, pojiskových a rozpojovacích skříní.

**Demontáž:**  
Distribuční trafostanice DC\_1401: Stávající distribuční trafostanice na dvou sloupech bude demontována. Bude nahrazena novou distribuční trafostanicí betonovou, včetně nového RNN (0-11 okružového). Transformátor bude osazen stávající.  
Dále bude provedena demontáž venkovního vedení AES 4x120 (lúci Hřbitovní - směr sever) včetně všech propojí vedení a přípojek k objektům čp.485, čp.488, čp.497, čp.493, čp.496, čp.492, čp.491, čp.489, čp.484, čp.495 a čp.477.  
Dále bude provedena demontáž venkovního vedení (lúci Hřbitovní - směr jih) AIFe 3x35+25 (rozsah od PB465-PB451) a AIFe 3x70+50 (rozsah od PB454-PB460).  
V trase bude provedena demontáž přípojek k objektům.  
V rámci demontáže bude demontována ještě stávající rozpojovací skříň R20 na pp.st.417 a pojisková skříň P412 pro pp.st.774 (při montáži budou obě skříně nahrazeny novými)

**Všechny odběrná místa, napojená na demontované vedení NN budou při montáži kabelového vedení opětovně připojena!**

- Legenda:**  
...značky na výkrese neodpovídají měřítku
- Demontáž zařízení ČEZ NN:**
- venkovní vedení (AIFe, AES, AYKYZ)
  - pojisková skříní
  - rozpojovací skříní
  - betonový PB
  - trafostanice
  - omezovače přepětí
  - přihradový stožár
- Demontáž zařízení ČEZ NN v rámci jiné investice (IE-12-4005660):**
- venkovní vedení
  - betonový PB
  - pojisková skříní
  - rozpojovací skříní
- Ostatní značky:**
- hranice výškopis
  - hranice budov
  - stromy, porost
  - dopravní značka
  - hranice KN stavu
  - slučky
  - parcelské číslo
  - popisné číslo

k.ú. Velký Šenov  
GPS: 50.994142911, 14.375508502  
GPS: 50°59'38.91"N, 14°22'31.83"E

*Všechny škody vzniklé vlivem stavby na uvedené nemovitosti budou odstraněny a nemovitost bude uvedena do původního stavu na náklady investora.*

Vypracoval: Ladislav Eliáš	Akce: DC_V.Šenov, ul. Hřbitovní, vNN, kNN Číslo stavby: IE-12-4007095	Číslo výkresu: <b>C.2</b>
Projizmal: Bc. Ondřej Buryšek	Investor: ČEZ Distribuce, a.s. Teplická 874/8 405 02 Děčín IV	Číslo zakázky: P.0879448.6.30
Schválil: Bc. Ondřej Buryšek	Název dokumentace: Demontážní výkres	Stupeň PD: DPS
Č. ČKAIT: 0402479	OMEXOM GA Energo s.r.o. Na Sítlně 192/8 CZ - 323 00 Píseň - Bolevec IČ: 491 96 812 tel. +420 373 303 111	Datum: 9/2025
		Formát: 1 x A1
		Měřítko: 1:1000
		Archivní číslo: GA-P.0879448.6.30-C2