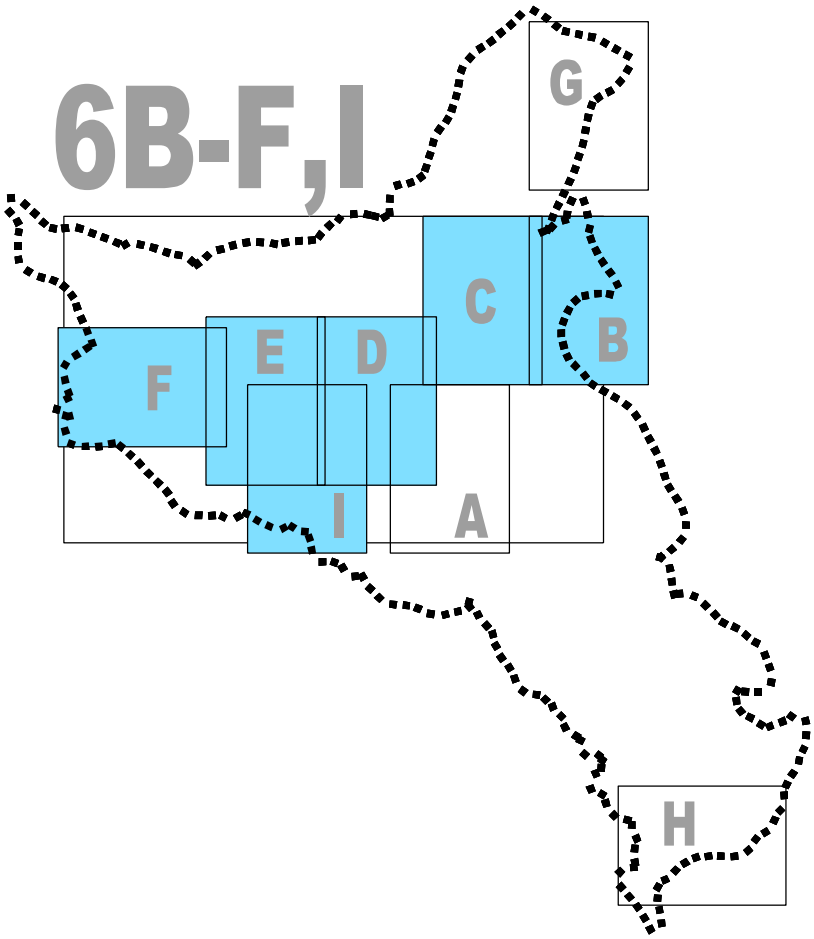


VELKÝ ŠENOV

ÚZEMNÍ PLÁN SÍDELNÍHO ÚTVARU

NÁZEV DÍLA - STUPEŇ - FÁZE

ZMĚNA Č. 3

VÝKRES

ETAPIZACE, REGULACE, VEŘEJNĚ PROSPĚŠNÉ STAVBY

ČÍSLO ČÍSLO ZAKÁZKY VÝKRESU ZHOTOVITELE

6 001/2013

OBJEDNATELE 000/0000

DATUM 05/2014

MĚŘÍTKO 1:5000

ZHOTOVITEL

SAUL

SDRUŽENÍ ARCHITEKTŮ URBANISTŮ LIBEREC

VEDOUCÍ PROJEKTANT

ING.ARCH.V.HRON

ZODPOVĚDNÝ PROJEKTANT

ING.O.LUBOJACKÝ

OBJEDNATEL

MĚSTO VELKÝ ŠENOV

MÍROVÉ NÁMĚSTÍ 342

407 78 VELKÝ ŠENOV

SEVERKA

LEGENDA K PRŮSVITKÁM VÝKRESU ETAPIZACE, REGULACE, VEŘEJNĚ PROSPĚŠNÉ STAVBY

JEVY SCHVALOVANÉ

VPS, VPO, PRO KTERÁ LZE PRÁVA K POZEMKŮM A STAVBÁM VYVLASTNIT

- KORIDOR ŽELEZNIČNÍ DOPRAVY



koridor konvenční železniční dopravy pro optimalizaci řelezniční tratě

Rumburk - Šluknov - Dolní Poustevna



veřejně prospěšné stavby k vypuštění

1 a 2 malometrážní byty, DPS - bydlení pro staré občany

3 sportovní hala - přístavba k základní škole

4 výstavba střední školy po vymístění objektů zemědělské provozovny z centra

5 plocha pro přemístění provozoven statku a vymístění provozu zemědělské výroby a služeb z CZ

6 rekonstrukce č.p. 133 pro zřízení informačního kulturního centra

7 výstavba internátu

8 rozšíření plochy plovárny

16 lesopark

31 dokompletování veřejného městského sportoviště



VPS, VEŘEJNÁ PROSTRANSTVÍ, PRO KTERÁ LZE UPLATNIT PŘEDKUPNÍ PRÁVO

rozšíření plochy plovárny

NÁVRH

plochy, značky

- hranice řešeného území - stav
- hranice řešeného území - návrh
- hranice centrální zóny - návrh
- lesy
- navržené funkční změny - I. etapa
- navržené funkční změny - II. etapa do r. 2010 / výhled po r. 2010
- ochranná pásma stávající
- ochranná pásma navržená
- hranice II. pásma H.O. - vnitřní část
- hranice II. pásma H.O. - vnější část
- 5 VPS - veřejně prospěšné stavby

veřejně prospěšné stavby

1-3 malometrážní byty - DPS - bydlení pro staré občany

4 sportovní hala - přístavba k ZŠ

výstavba gymnázia (po vymístění zem. provoz. z CZ) rekonstrukce a dostavba

5 potřebné rozšíření provozních ploch statku

6 rekonstrukce č.p. 133 - informační centrum

7 výstavba internátu

8 rozšíření plochy plovárny

9 přeložka silničního průjezdu - I. etapa

10 přeložka silničního průjezdu - III. etapa výhled

11 přeložka silničního průjezdu - II. etapa

12 rekonstrukce a částečná přeložka Nádražní ulice

13 síť místních komunikací „Na středním"

14 rekonstrukce aleje a pěší lávky

15 úprava náměstí Míru

16 lesopark - pěší cesty, zeleň, altán

17 úprava Šenovského potoka - zkapacitněním profilu, pobřežní zeleň

18 kanalizační stoka + ČOV - viz výkres vodního hospodářství, širší vztahy

19 zkapacitnění vodojemů, vodojem Malý Šenov - viz výkres vodního hospodářství

20 zkapacitnění vodovodní sítě na ŘÚ. - viz výkres vodního hospodářství

21 propojení skupin. vodovodu Chřibská - Šluknov se stávajícím vodovodem - viz výkres vod. hos.

22 nové trafostanice na ŘÚ. - viz výkres energetiky


23 elektrorozvody na ŘÚ. - přeložka VN - viz výkres energetiky

24 veřejné osvětlení na ŘÚ.

25 plynofikace obce na ŘÚ - viz text a výkres energetiky

26 zkapacitnění telefonní ústředny - viz text - kapitola energetiky

27 digitalizace telefonní ústředny - viz text - kapitola energetiky

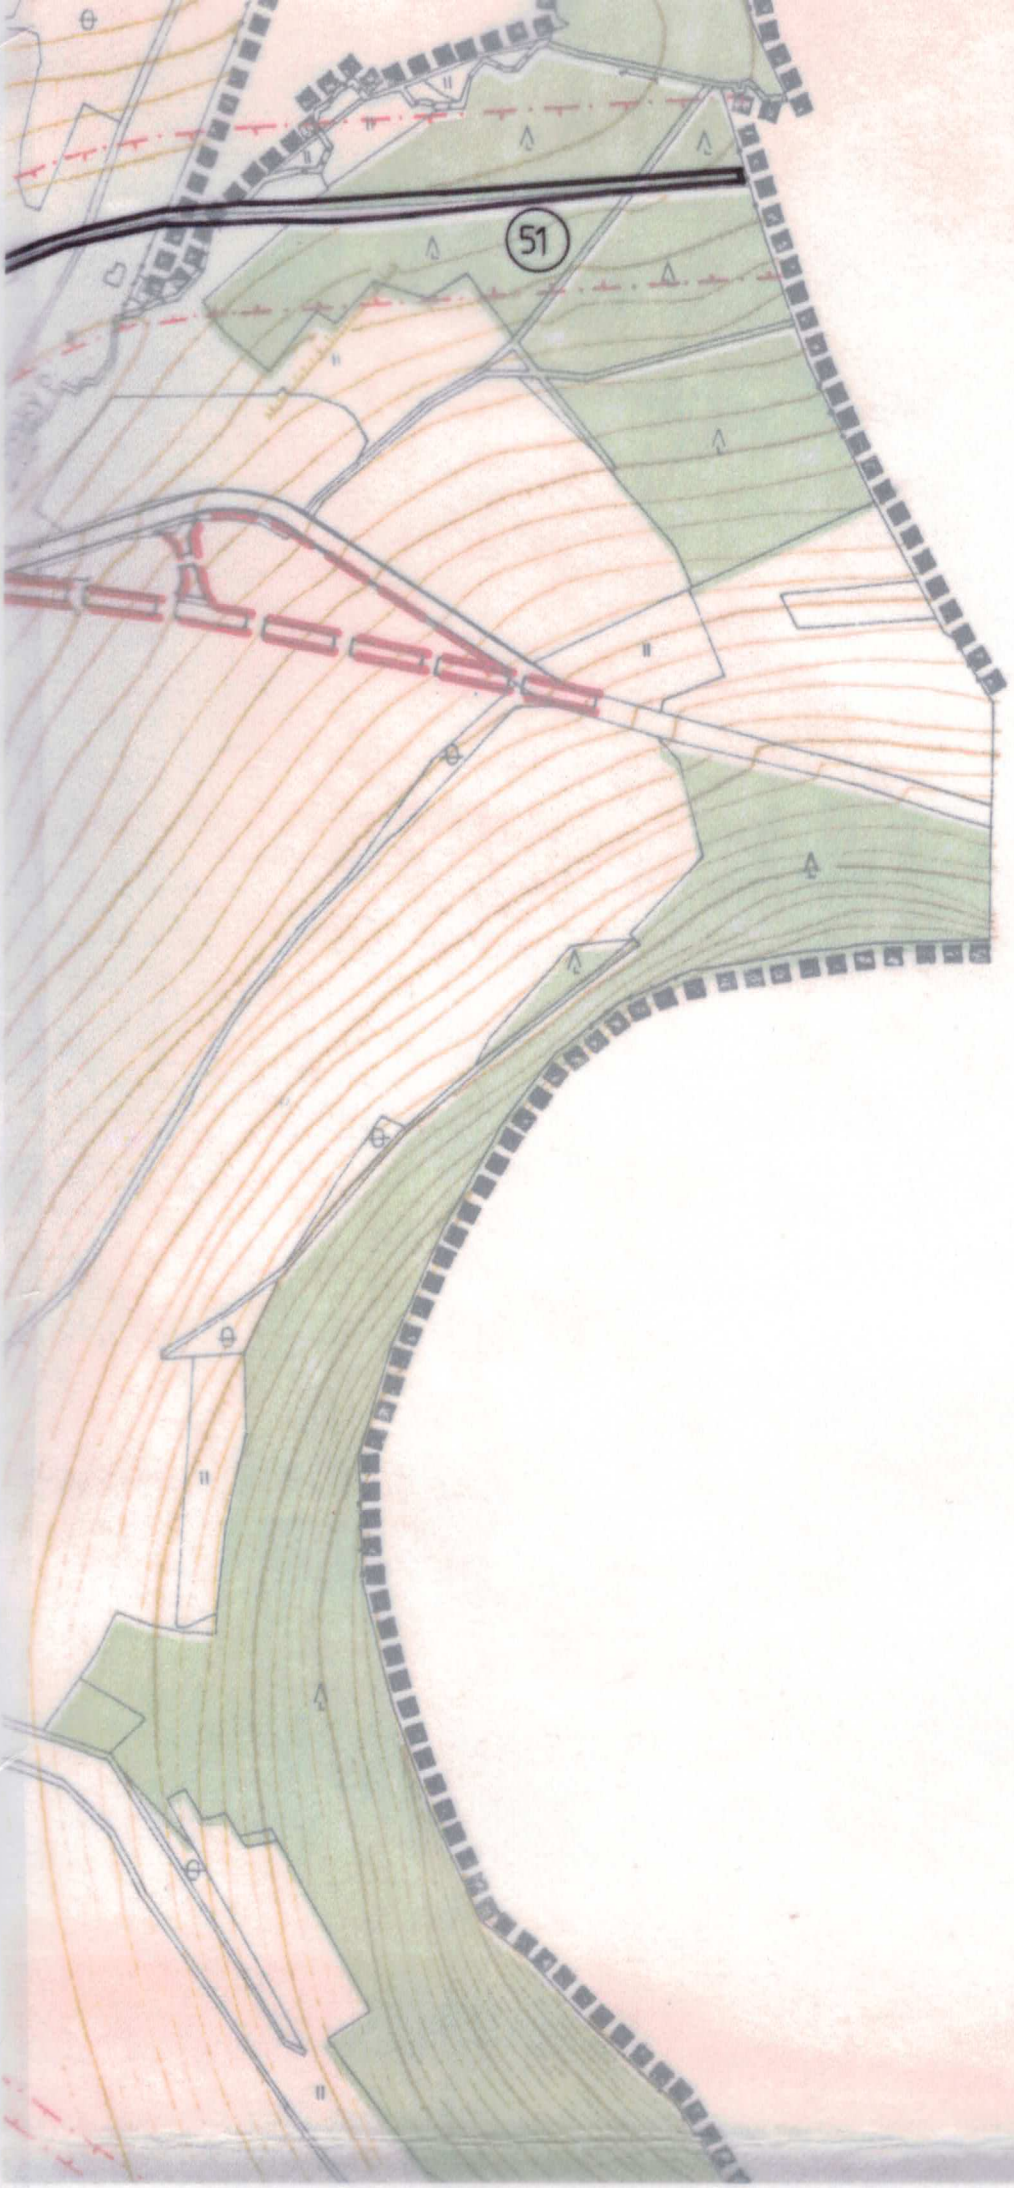


ÚPN
VEL

plochy, značky

hranice ře
hranice ře
hranice ce
lesy
navržené
navržené
ochranná
ochranná
hranice
hranice
5 VPS -
veřejně prospěš


6B


ž.st.Velký Šenov
Šenovský p.
51
letní strana

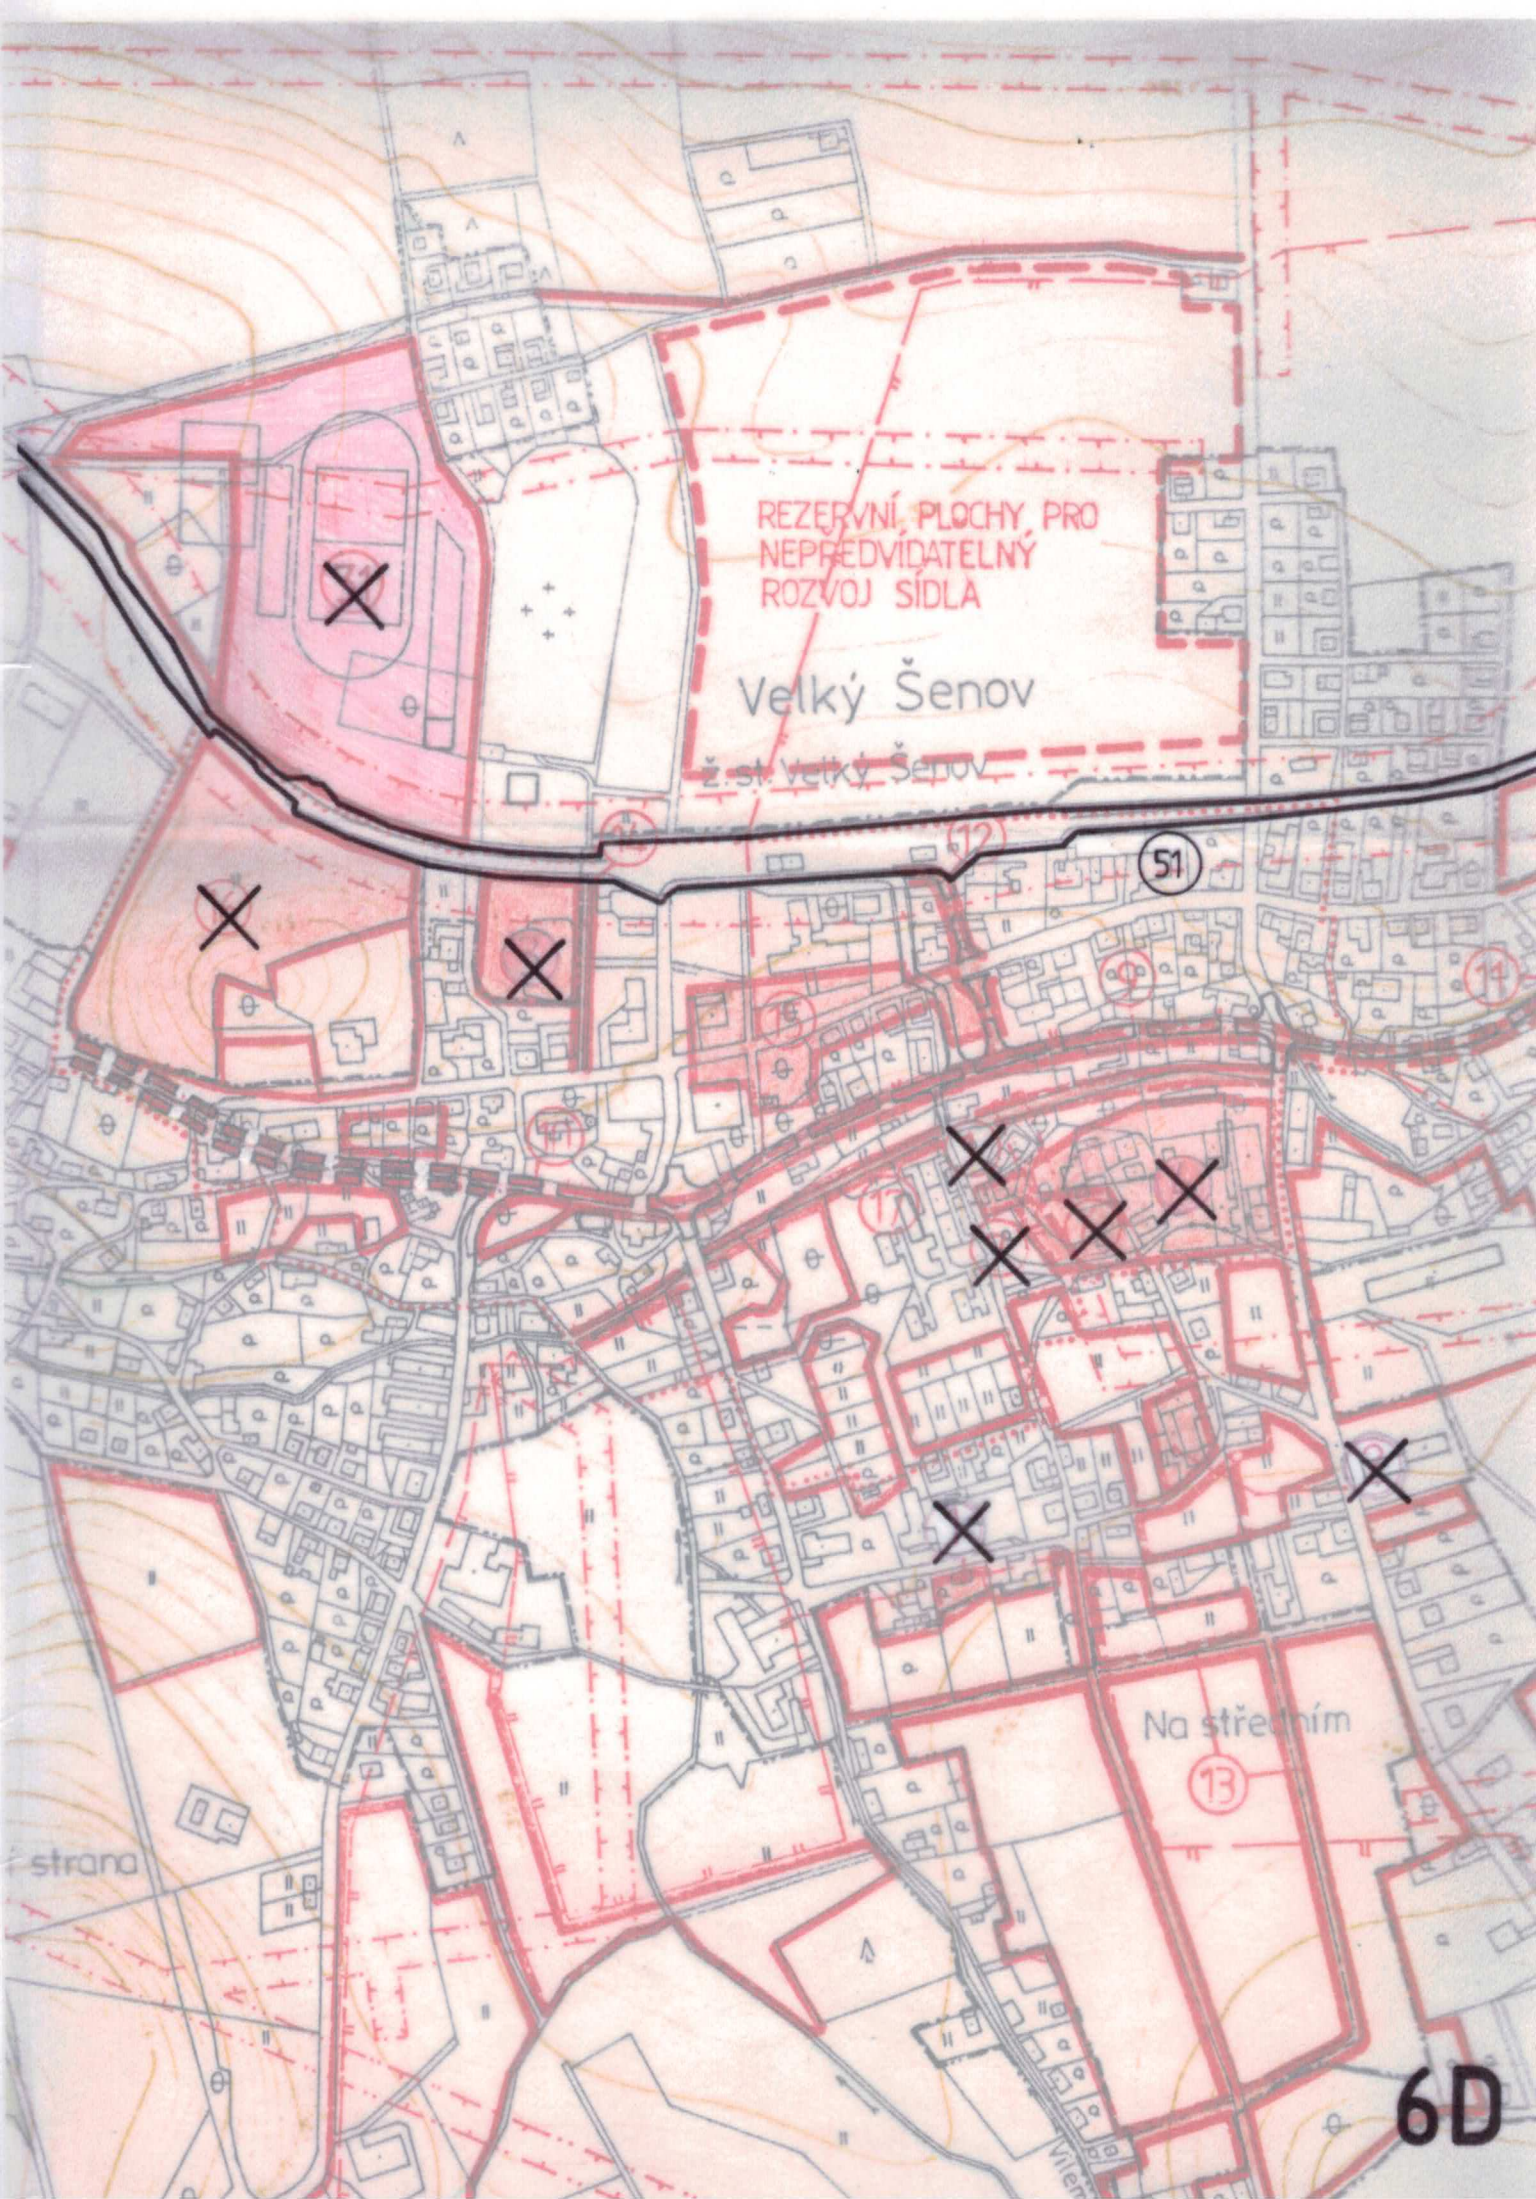
REZERVNÍ PLOCHY PRO
NEPŘEDVÍDATELNÝ
ROZVOJ SÍDLA
Velký Šenov
ž.st. Velký Šenov
51
Na středním
13
6D


zast. Lipová u Šluknova
51
Letní stran
6E


Lišči p.
Vilémovský p.
Mikulášovický p.
51
U studánky
6F

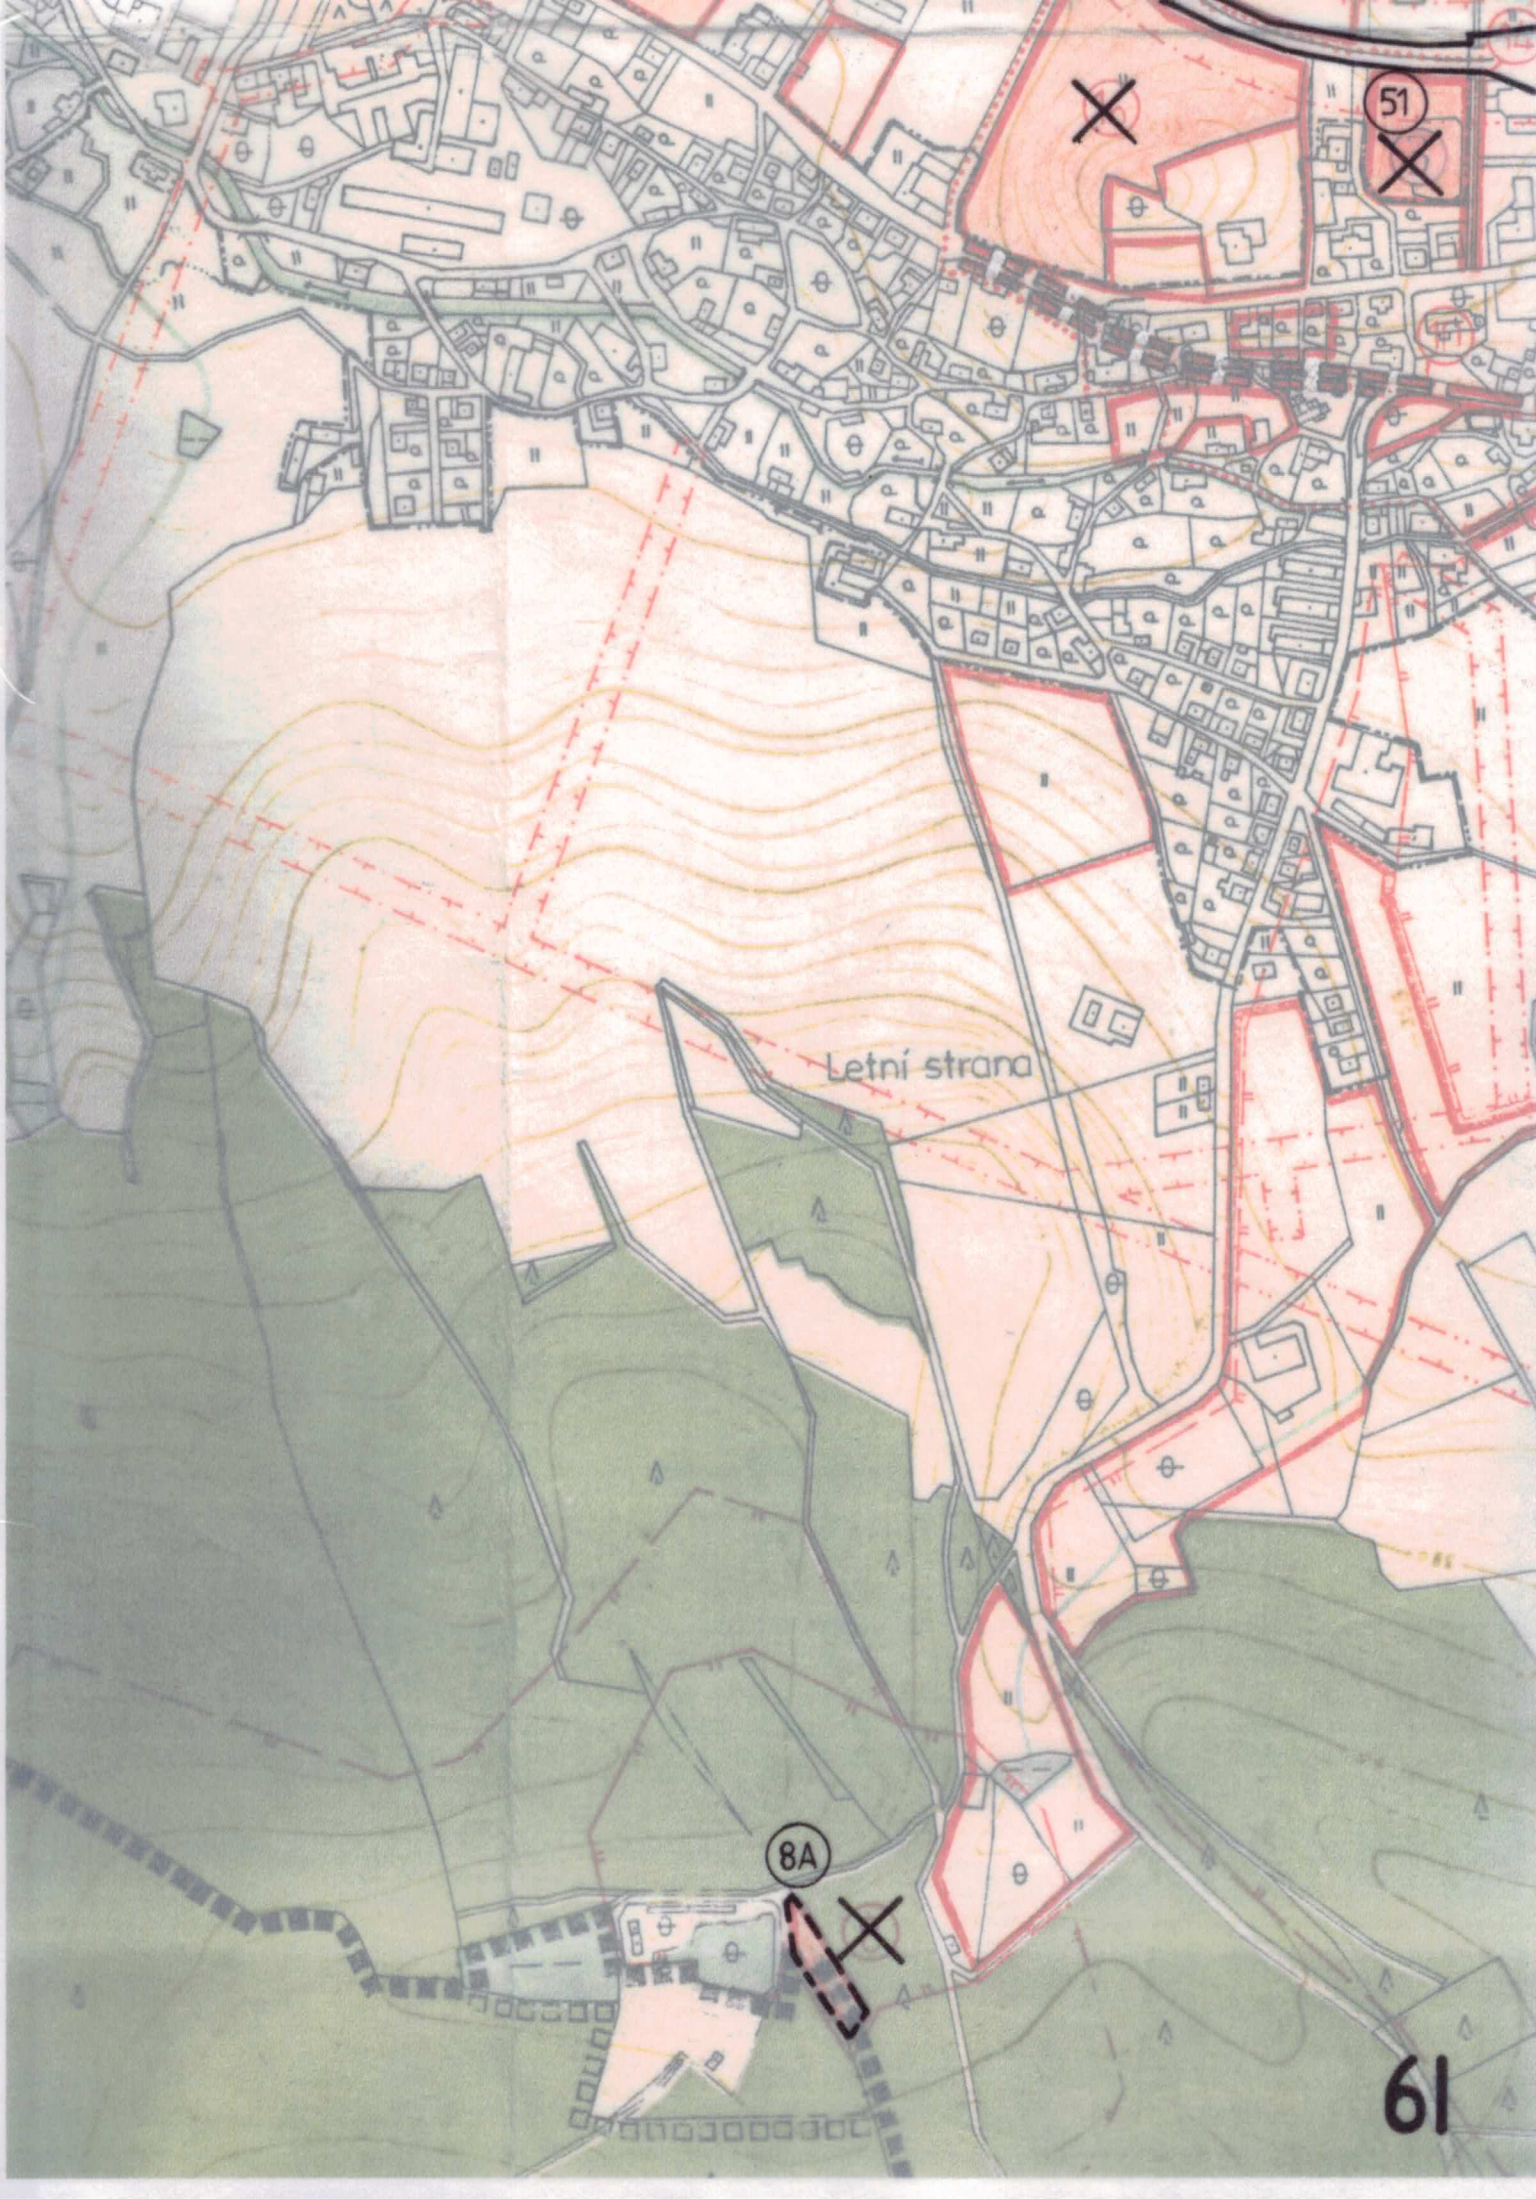
51
Letní strana
8A