




2. ZMĚNA ÚPNSÚ VELKÝ ŠENOV NÁVRH
objednatel Město Velký Šenov
zhotovitel SAUL s.r.o. Liberec
datum 04/2007
měřítko 1:5000
KOMPLEXNÍ URBANISTICKÝ NÁVRH 1 díl B
HLAVNÍ VÝKRES

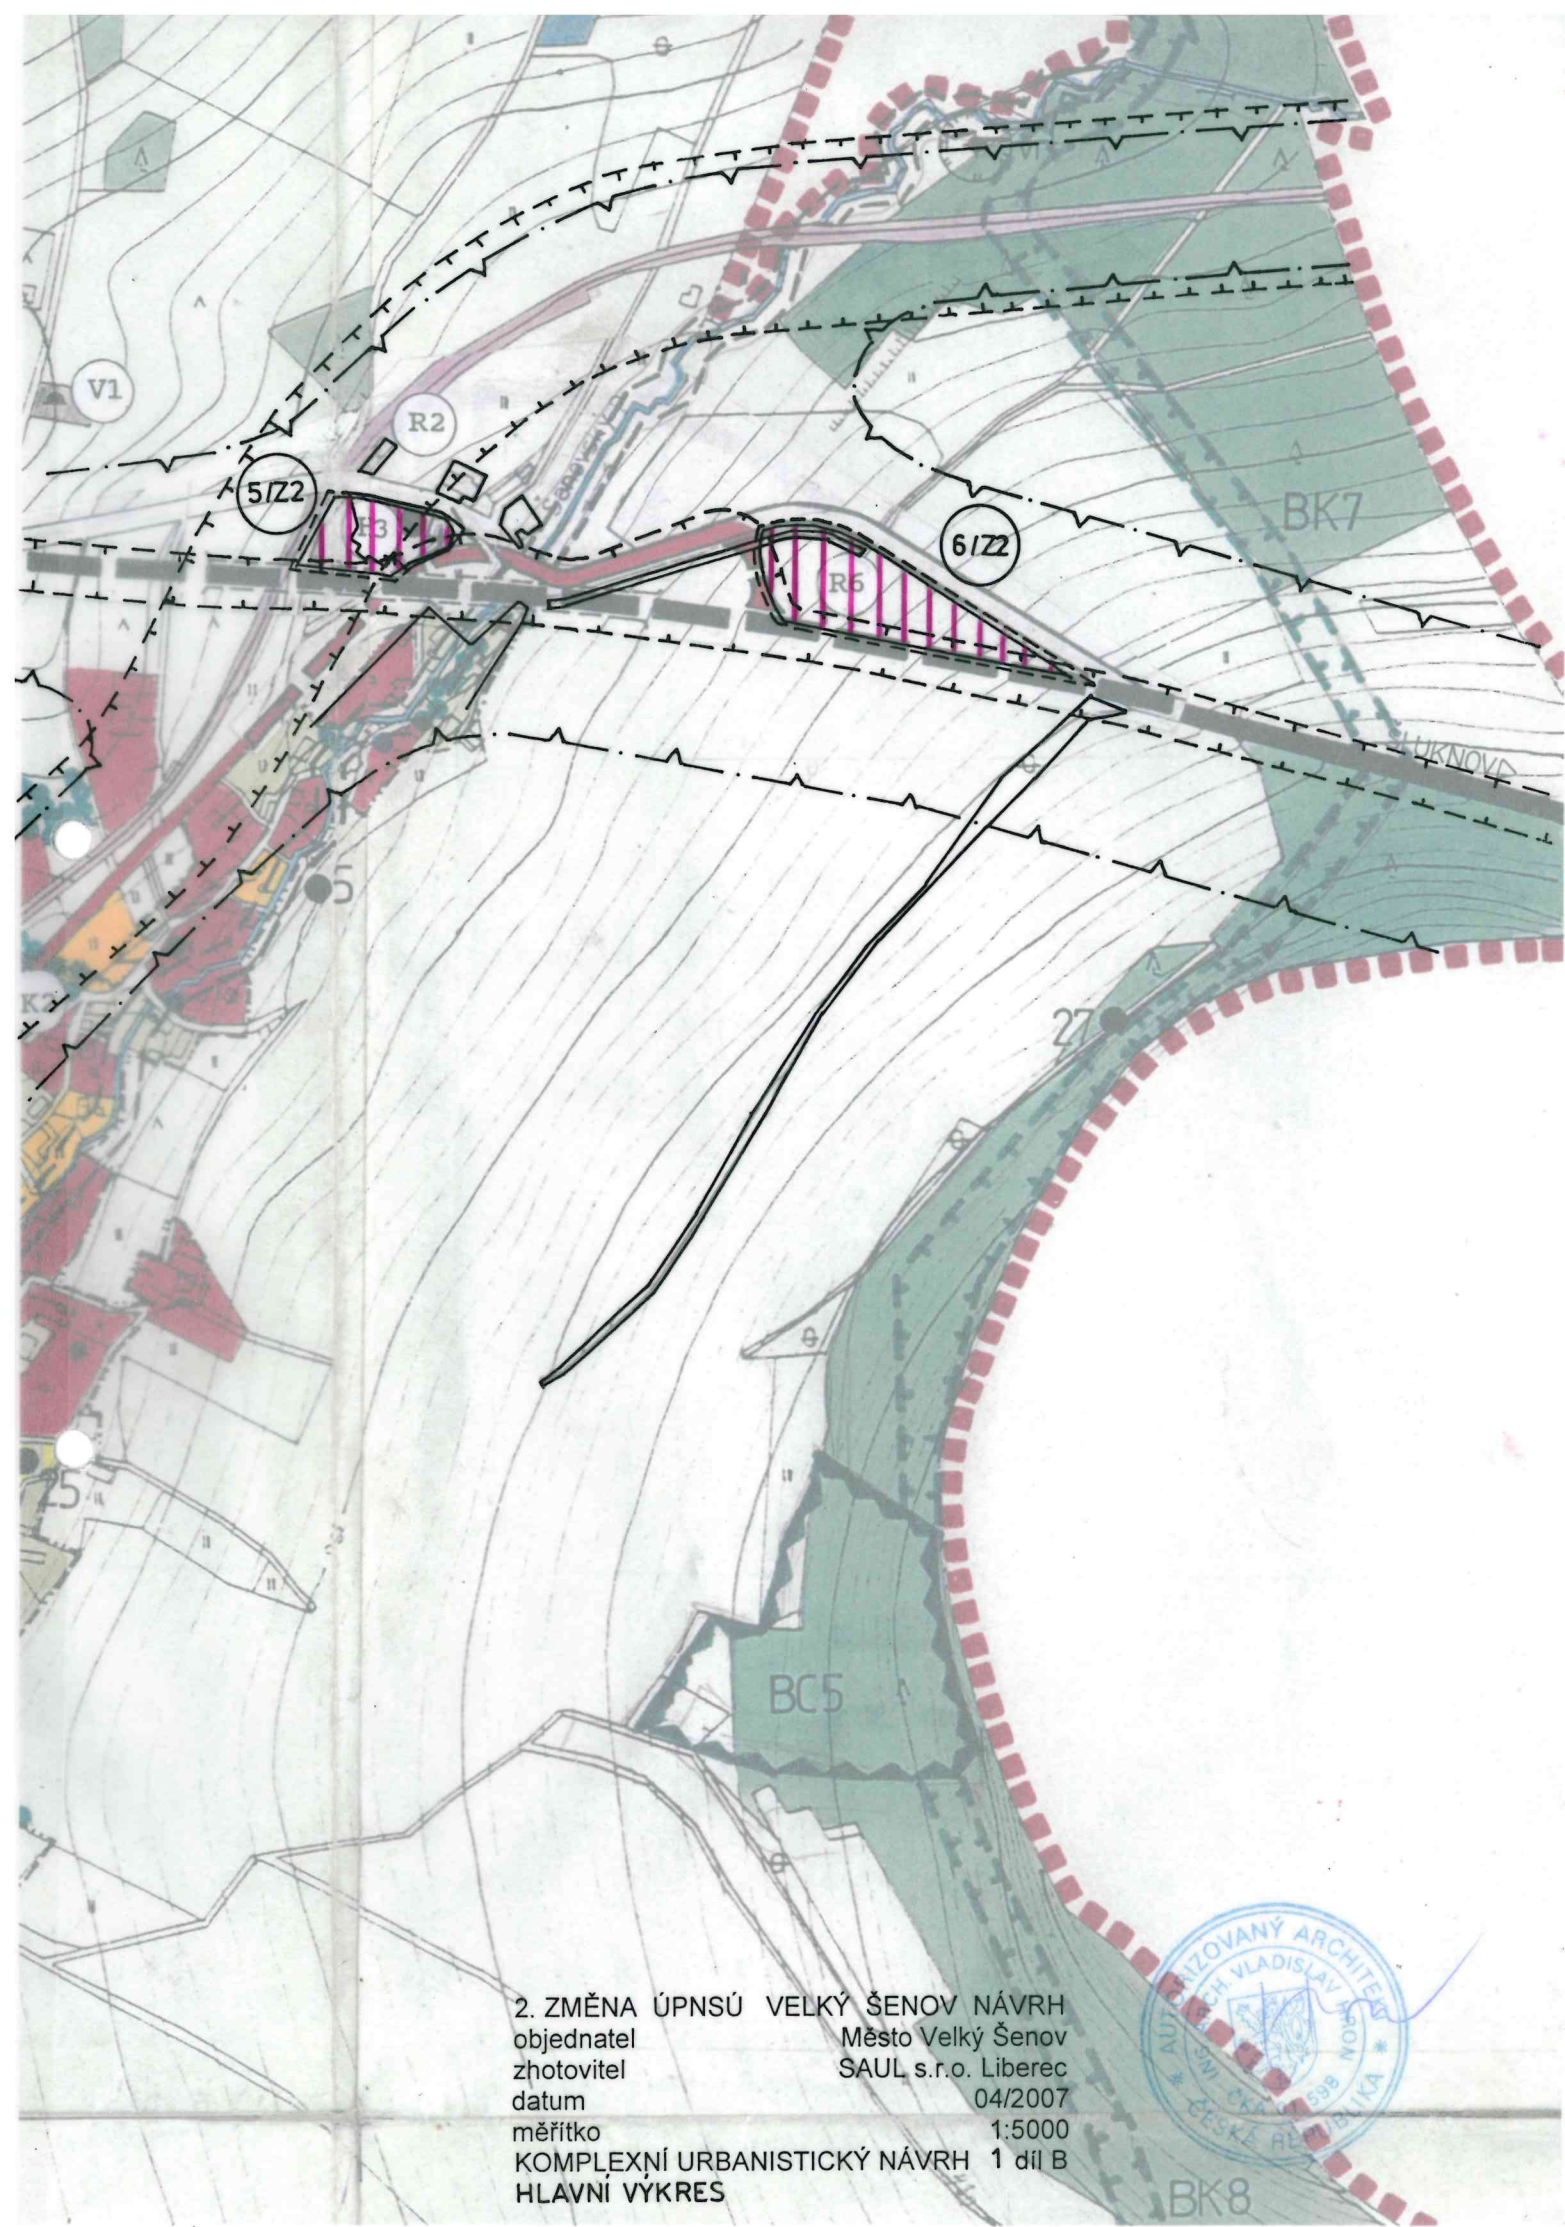