


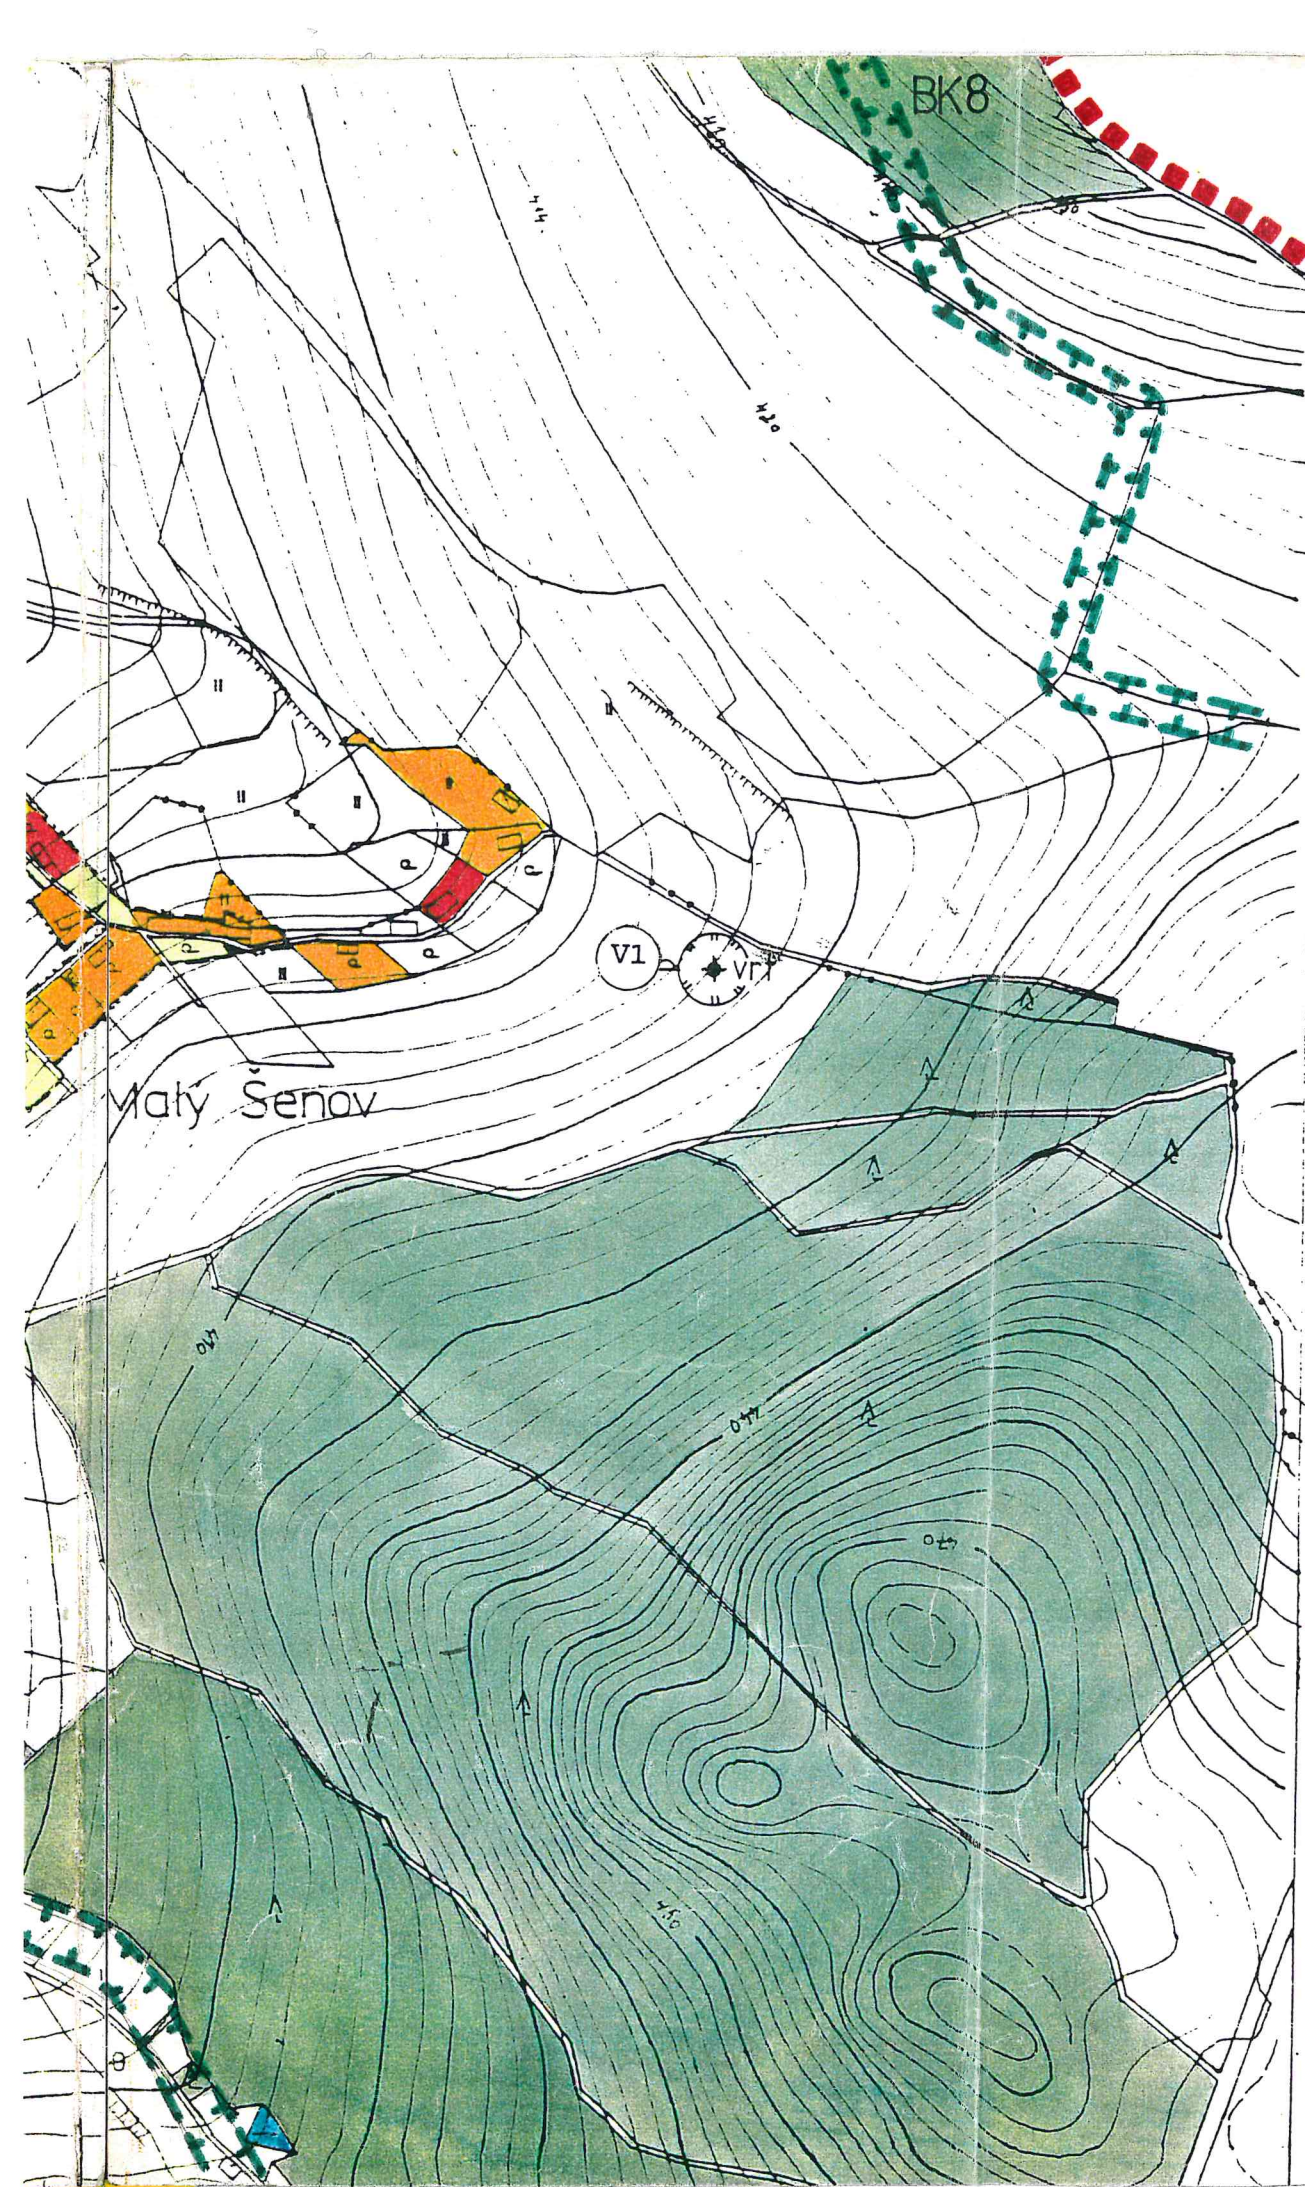

D3 zahradnictví
D4 autoopravna
D5 veřejné WC
D6 nevýrobní služby

stav návrh rezerva

	rodinné bydlení	/BR
	bydlení v bytových domech	/BD
	expon. polohy pro integraci O.V./SF	
	občanská vybavenost	/OV
	rekreace, areály	/R
	tělovýchova a sport	/TV,S
	výroba, sklady a tech. vybavení	/V
	zemědělské areály	/ZV
	parky a veřejná zeleň	
	vyhrazená zeleň	
	zahradky, rezervní zeleň	
	hřbitov	
	doprovodná a rozpt. zeleň, aleje	
	lesy	
	zahradky, louky, pastviny v intravilánu	
	orná půda	
	ostatní plochy	
	vodní plochy a toky	
	plochy pro želez. dopravu	/DZ
	plochy pro zařízení sil. dopravy	/T
	silnice II. třídy	/DS
	silnice III. třídy, sběrné komunik.	
	obslužné a nemot. komunikace	/P
	pěší zóna	/P
	ochranná pásma všeho druhu	
	památkově chráněné objekty	
	hranice řešeného území	
	hranice katastrálního území	
	hranice intravilánu	
	zátopová čára Q100	
	výhledová rezerva	

12 skotní jízda

KULTURA

I1 kostel

I2 kino

I3 kulturní zařízení

SPORT, TĚLOVÝCHOVA, REKREACE

J1 veřejná sportoviště, měst. sport. centrum

J2 sportovní hala

J3 koupaliště

J4 dětská hřiště - lokální centra

J5 lyžařské svahy s vlekem

J6 kluziště

PRŮMYSL

K1 výroba a sklady

K2 výrobní služby

ZEMĚDĚLSTVÍ

L1 zemědělské služby

L2 živočišná výroba

DOPRAVA

R1 železniční stanice

R2 železniční zastávka

R3 autobusová stanice

R4 záchytné park. plochy pro mot. vozidla

R5 lokality hromadných garáží

R6 čerpací stanice pohonných hmot

ENERGETIKA

S1 rozvodna

S2 energetická zařízení

S3 kotelny

SPOJE

T telefonní ústředna

VODNÍ HOSPODÁŘSTVÍ

V1 vodojemy

V2 ČOV

V3 ostatní vodohospodářská zařízení

KOMPLEXNÍ URBANISTICKÝ NÁVRH

SAUL

SDRUŽENÍ ARCHITEKTŮ URBANISTŮ LIBEREC SPOL.SR.O.

PORIZOVATEL: OKRESNÍ ÚŘAD DĚČÍN

- REFERÁT ŽIVOTNÍHO PROSTŘEDÍ

VED. PROJEKTANT: ING. ARCH. V. HRON

ZAKÁZKOVÉ ČÍSLO: 045/93

DATUM: ÚNOR 1994

MĚRITKO 1:5000

1