


1. ZMĚNA ÚPNS Ú VELKÝ ŠENOV NÁVRH
pořizovatel
pracovatel
zakázka č.
datum
měřítko
KOMPLEXNÍ URBANISTICKÝ NÁVRH

MĚSTO VELKÝ ŠENOV
SAUL s.r.o. LIBEREC
019/2001
09/2001
1:5000
díl B

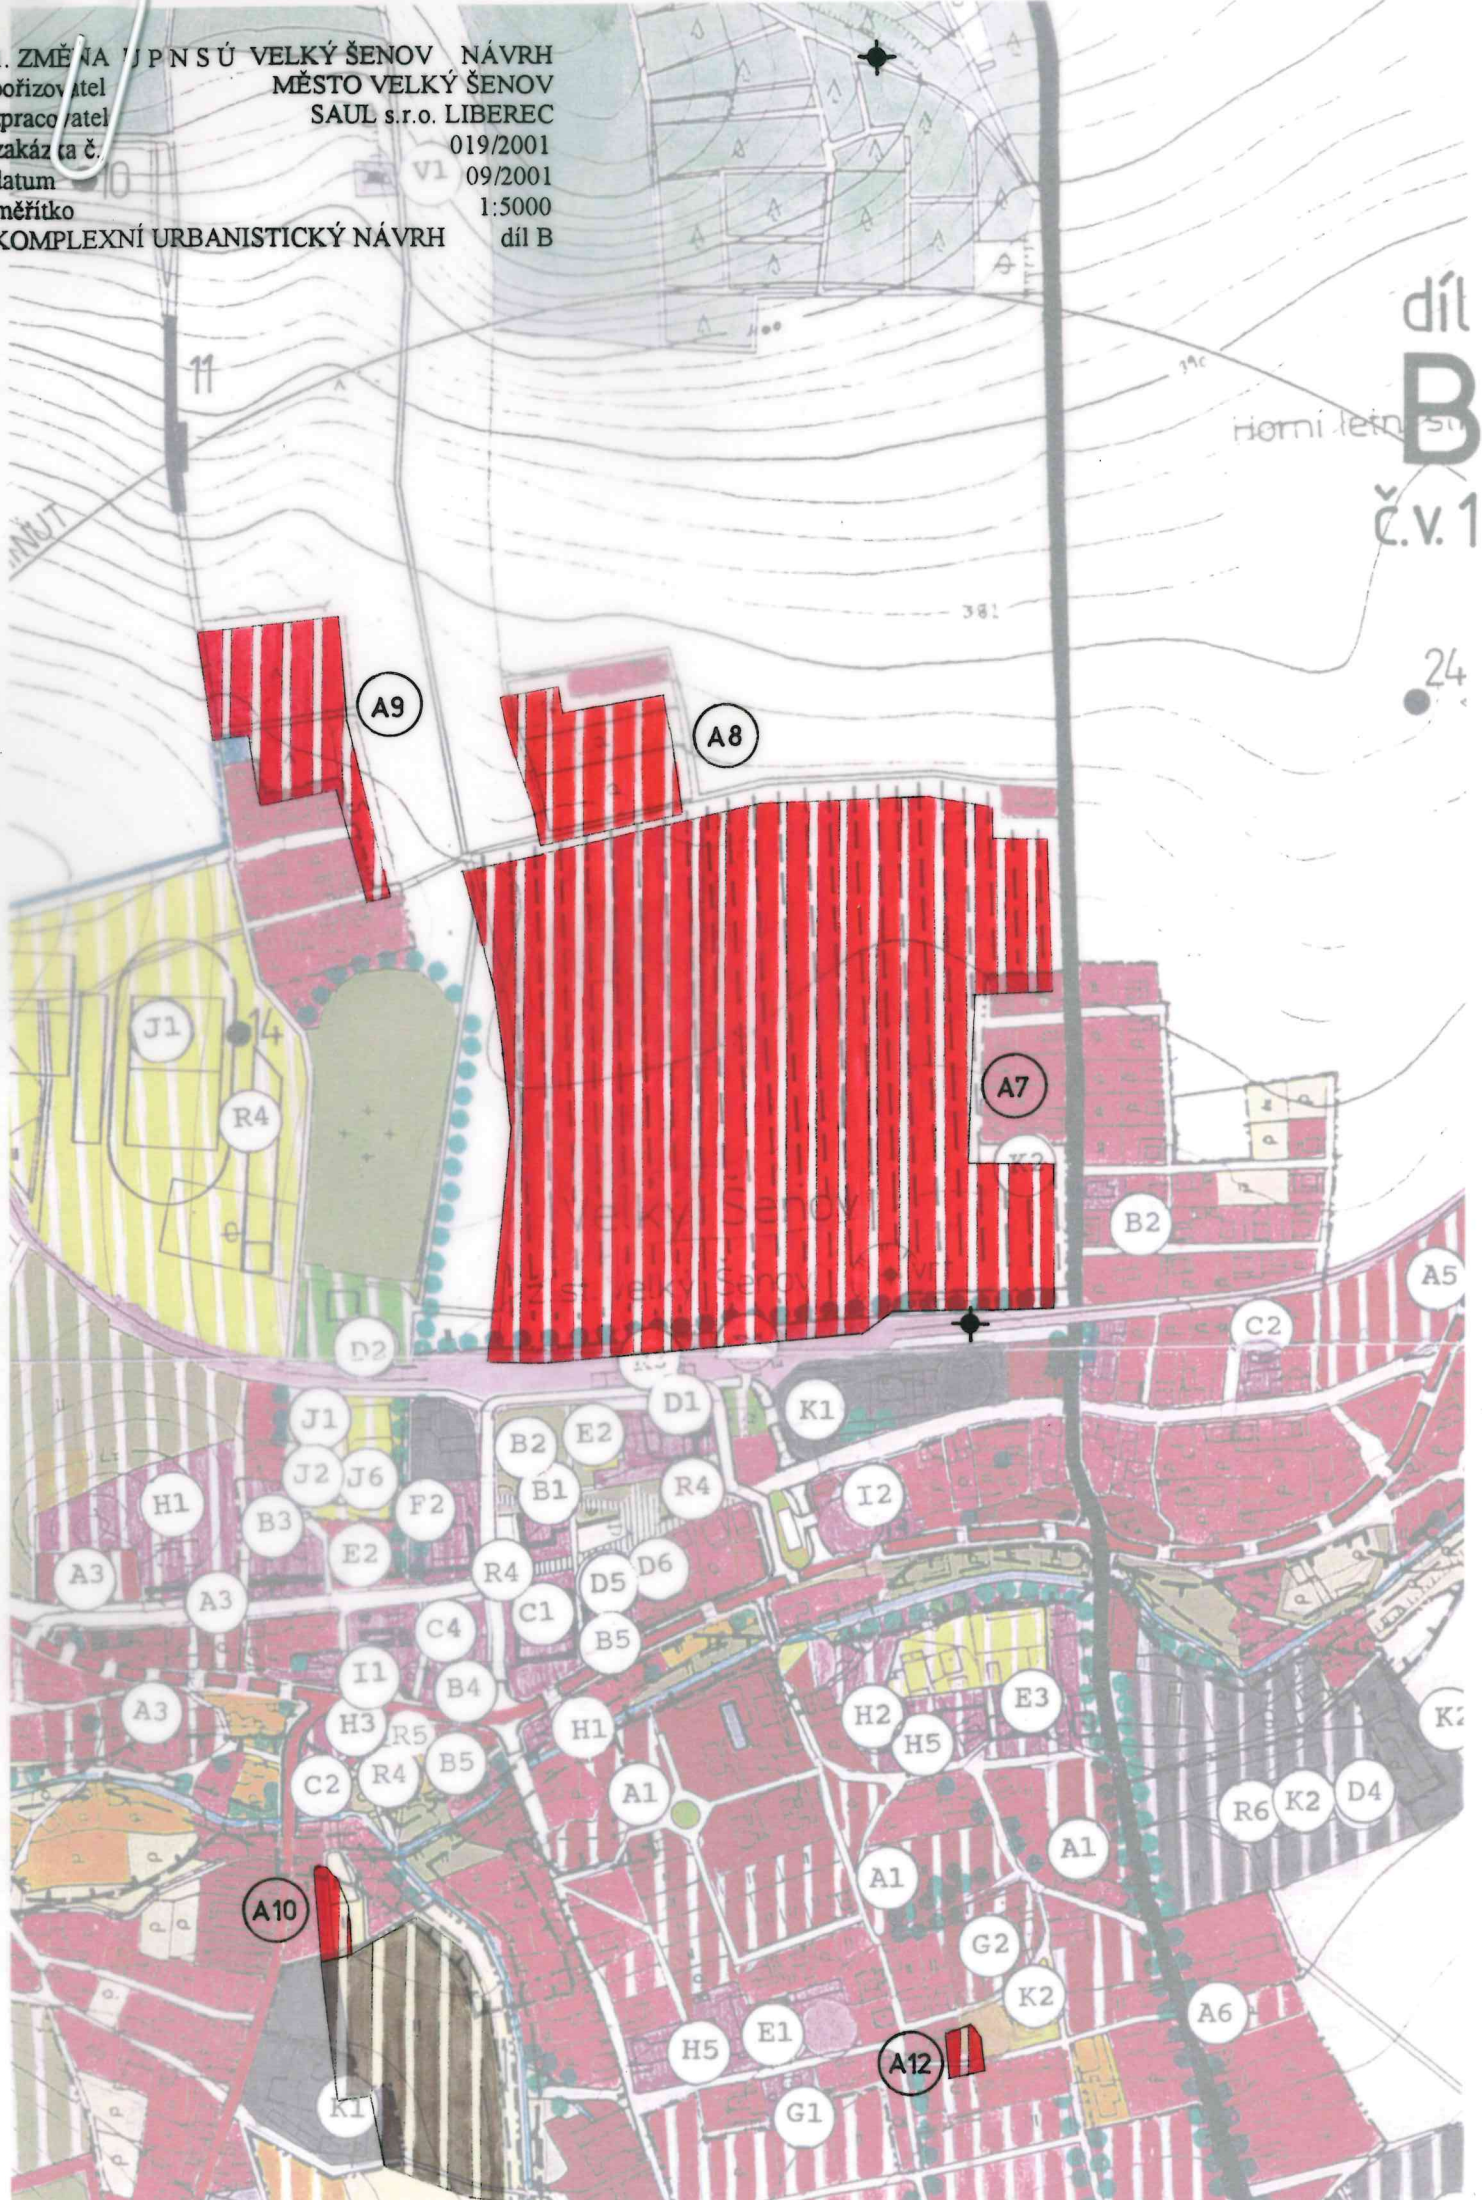

díl
B
č.v. 1

24