


7A-F

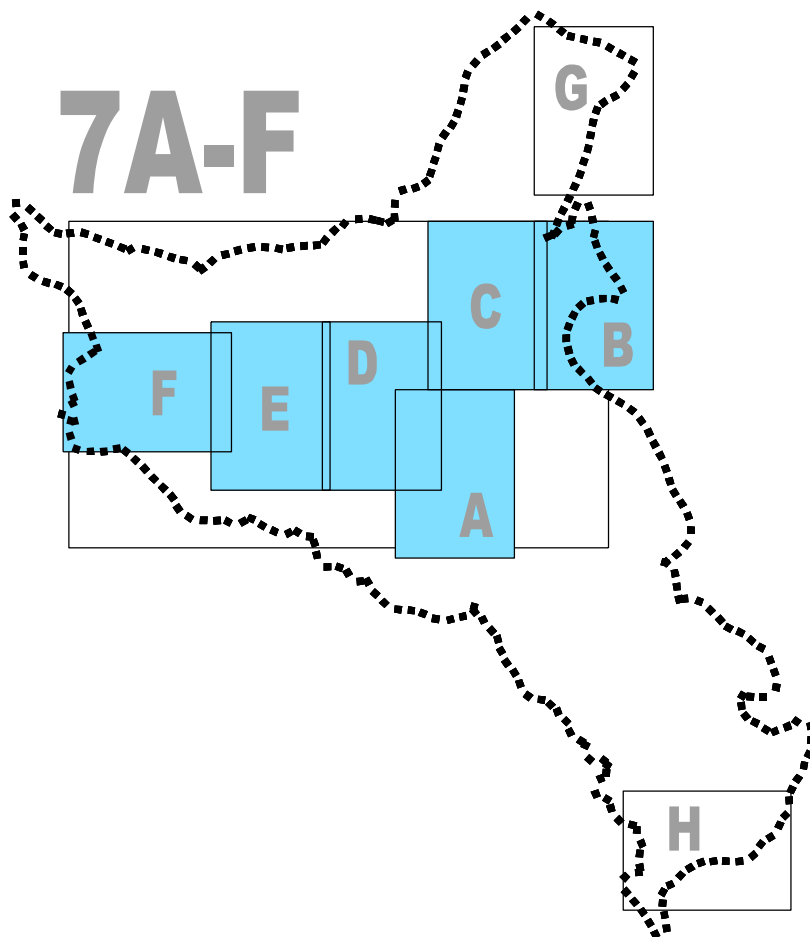

VELKÝ ŠENOV

ÚZEMNÍ PLÁN SÍDELNÍHO ÚTVARU

NÁZEV DÍLA - STUPEŇ - FÁZE

ZMĚNA Č.3 - ODŮVODNĚNÍ


VÝKRES

ZEMĚDĚLSKÝ PŮDNÍ FOND

ČÍSLO Č. ZAKÁZKY
VÝKRESU ZHOTOVITELE
7 001/2013
OBJEDNATEL
000/0000
DATUM
05/2014
MĚŘITKO
1:5000

ZHOTOVITEL
SAUL
SDRUŽENÍ ARCHITEKTŮ URBANISTŮ LIBEREC
VEDOUCÍ PROJEKTANT
ING. ARCH. V. HRON
ZODPOVĚDNÝ PROJEKTANT
ING. O. LUBOJACKÝ

OBJEDNATEL
MĚSTO VELKÝ ŠENOV
MÍROVÉ NÁMĚSTÍ 342
407 78 VELKÝ ŠENOV

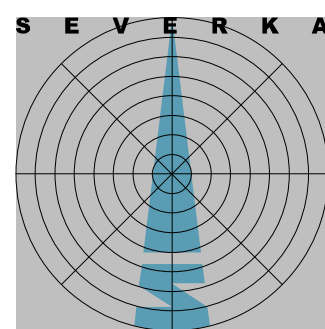

LEGENDA K PRŮSVITKÁM VÝKRESU ZEMĚDĚLSKÝ PŮDNÍ FOND

JEVY SCHVALOVANÉ



vymezení lokalit Změny č.3




záborové lokality Změny č.3



zemědělské areály - návrh Změna č.3


JEVY INFORMATIVNÍ

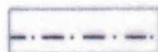

upravená hranice zastavěného území









aktualizovaná hranice BPEJ

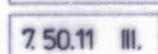


kód BPEJ / třída ochrany

OZN. LOKALIT NÁZEV VÝHLED		lokality s novou funkcí (zábor ploch)
24,5,6 1abc,3		rodinné domy bytové domy
7,28 8-16	14	velkoobchodní sklad s prodejem (supermarket), tržnice občanská vybavenost a technická zařízení
	15	přeložka komunikace II. třídy
15a		rozšíření stávající komunikace pro přeložku silnice
	15bc	nápojení přeložky silnice na stáv. komunikační síť
15d		komunikace
18-20		rekreace a sport
19d		sezonní využití ploch pro jiný účel (lyžování)
21-24		ostatní funkce
25		průmyslová výroba - rozvoj podnikatelských aktivit
26a,b		zemědělská výroba
	27	rezerva pro plošný rozvoj města po r. 2010 bez bližšího určení
		hranice navržených lokalit

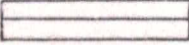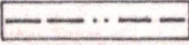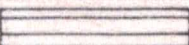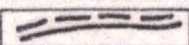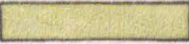	hranice katastru
	hranice intravilánu
	zemědělské provozovny - stav
	zemědělské provozovny - návrh
	meliorace
	hranice BPEJ
7.50.14	kód BPEJ
VIII.	bonitní třída dle BPEJ
III.	orná půda se zvýšenou ochranou
	lesy
	orná půda
II A Q	louky, pastviny, zahrady
	vodní plochy a toky

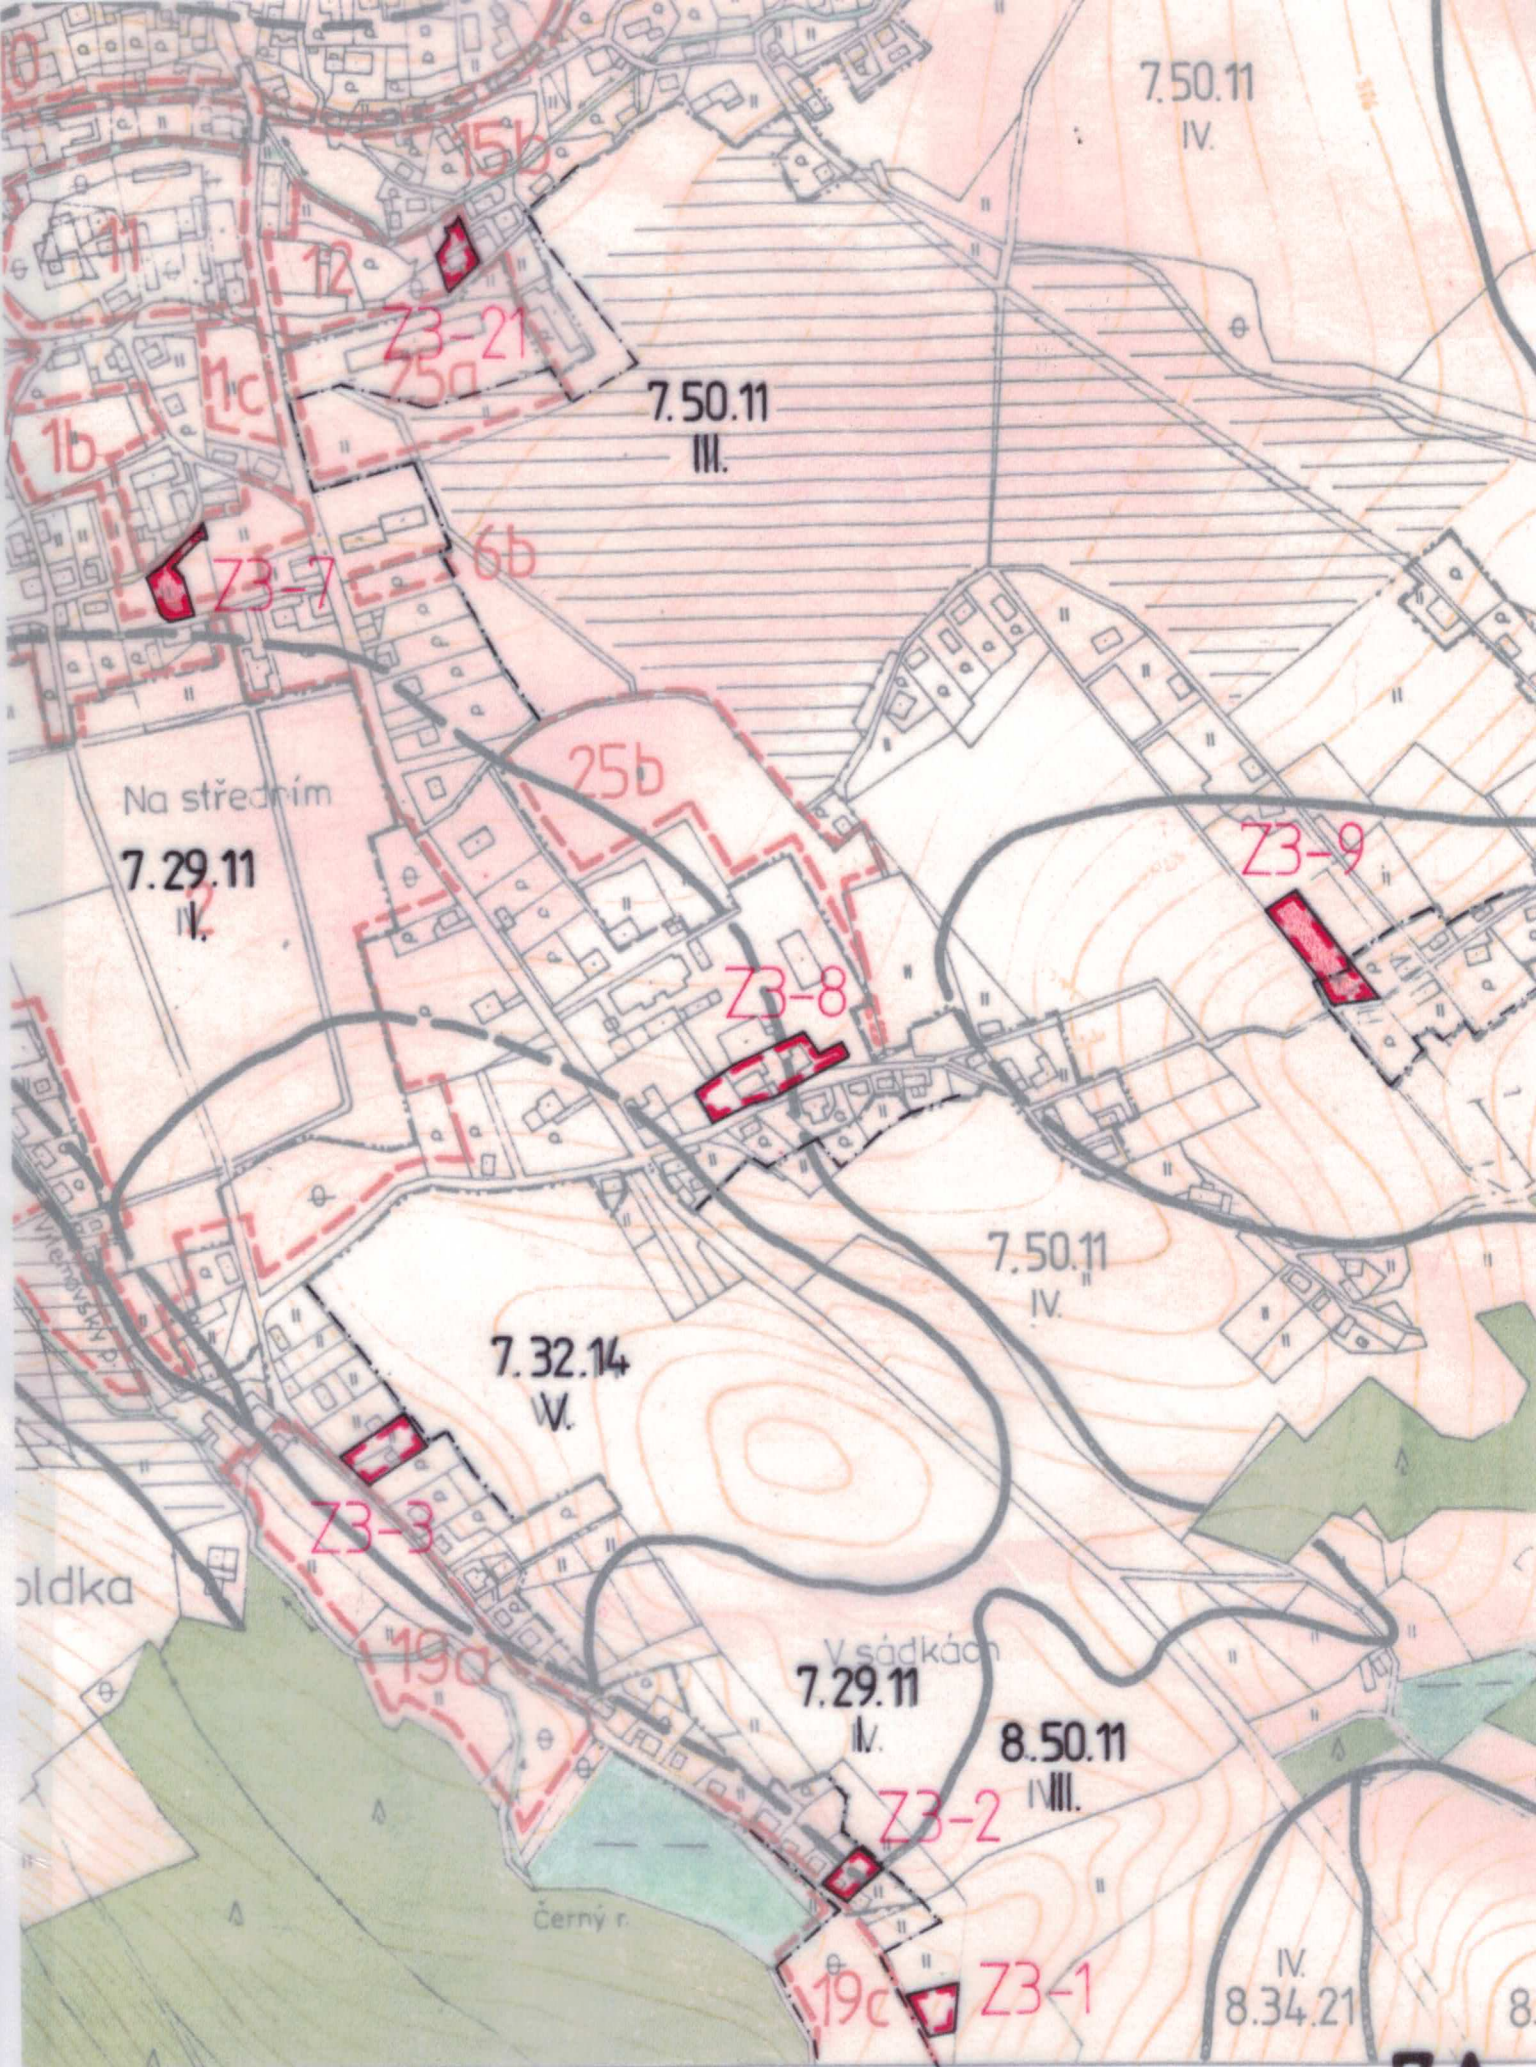


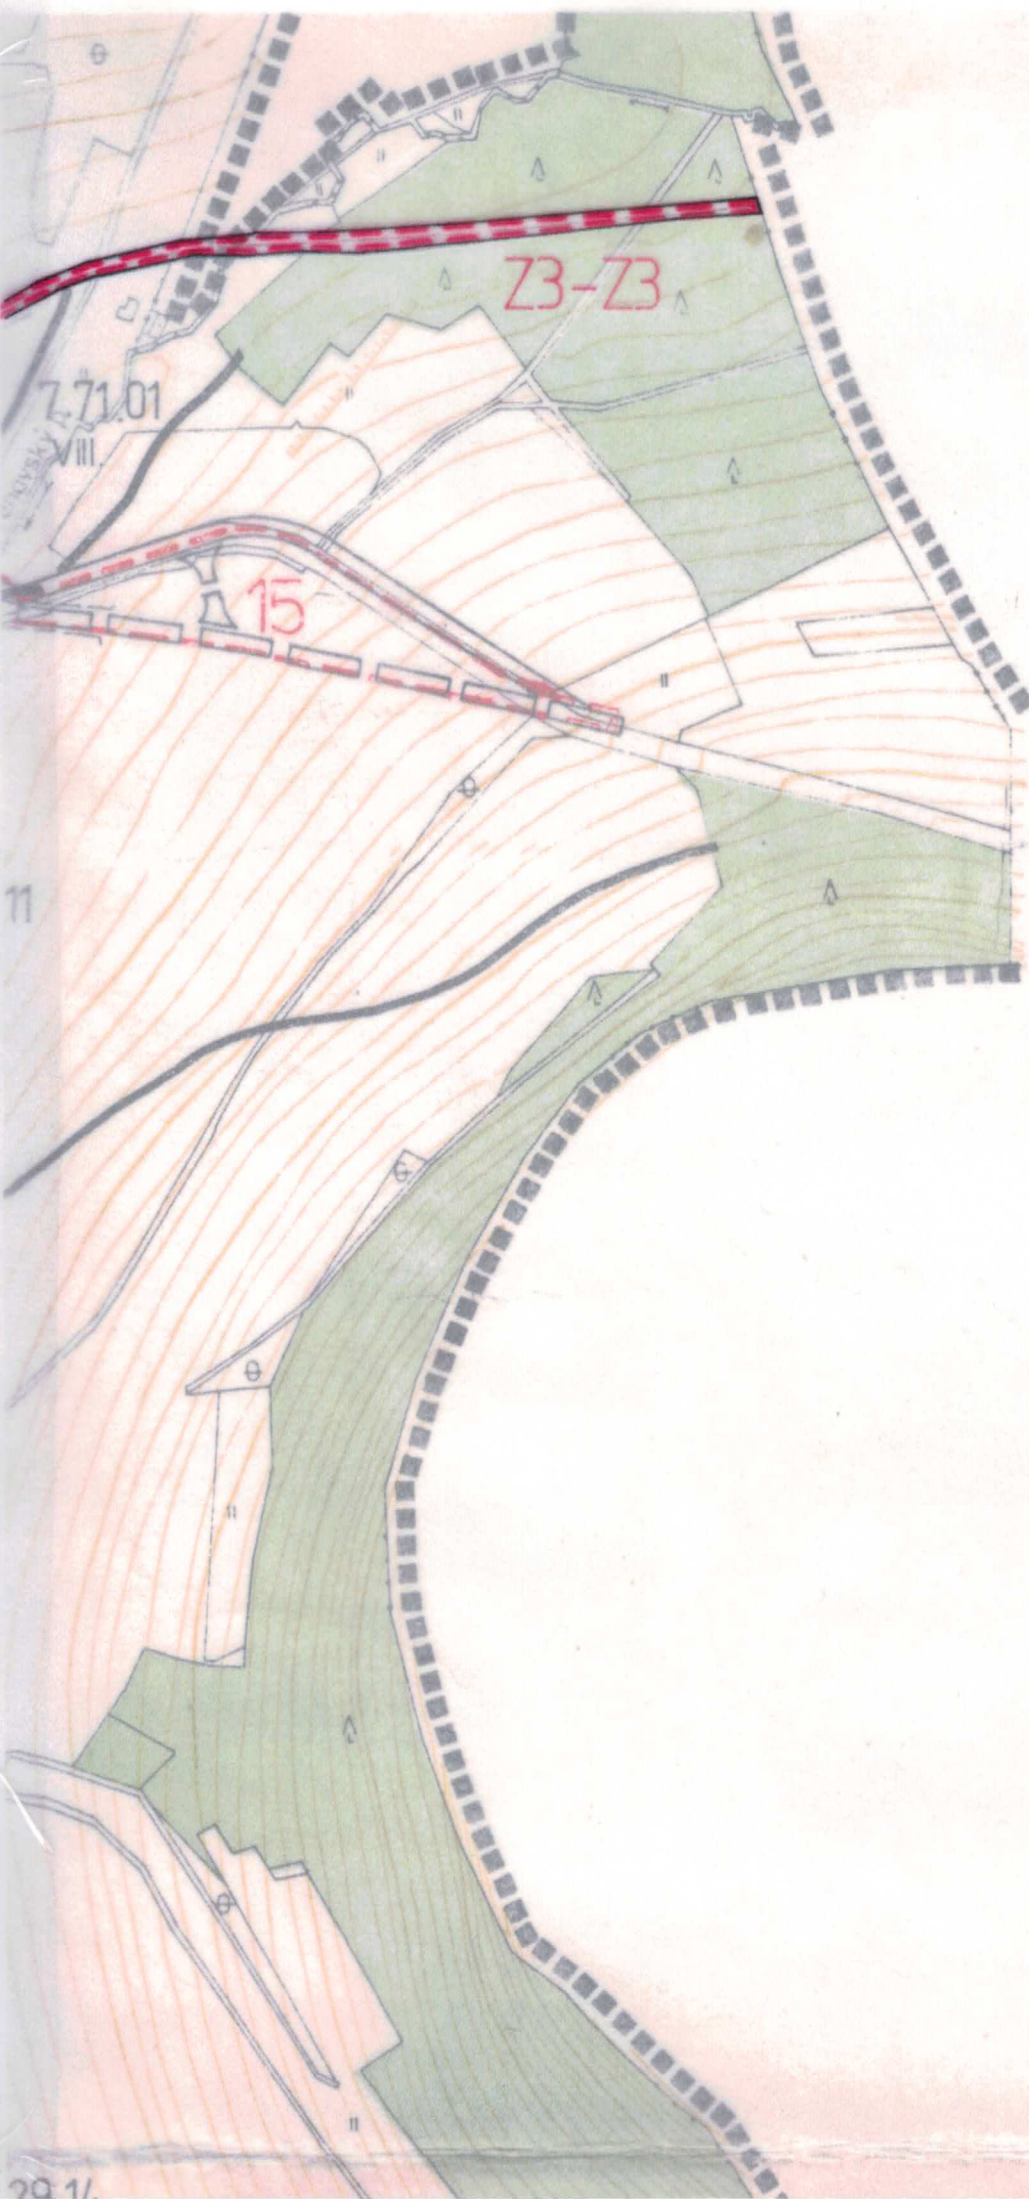

ÚPN VEL

OZN. LOKALIT NÁZEV VÝLED		lokality
24,5,6 1abc,3		rodinné bytové
7,28 8-16	14	velkoobch občanská přeložka
	15	

7B

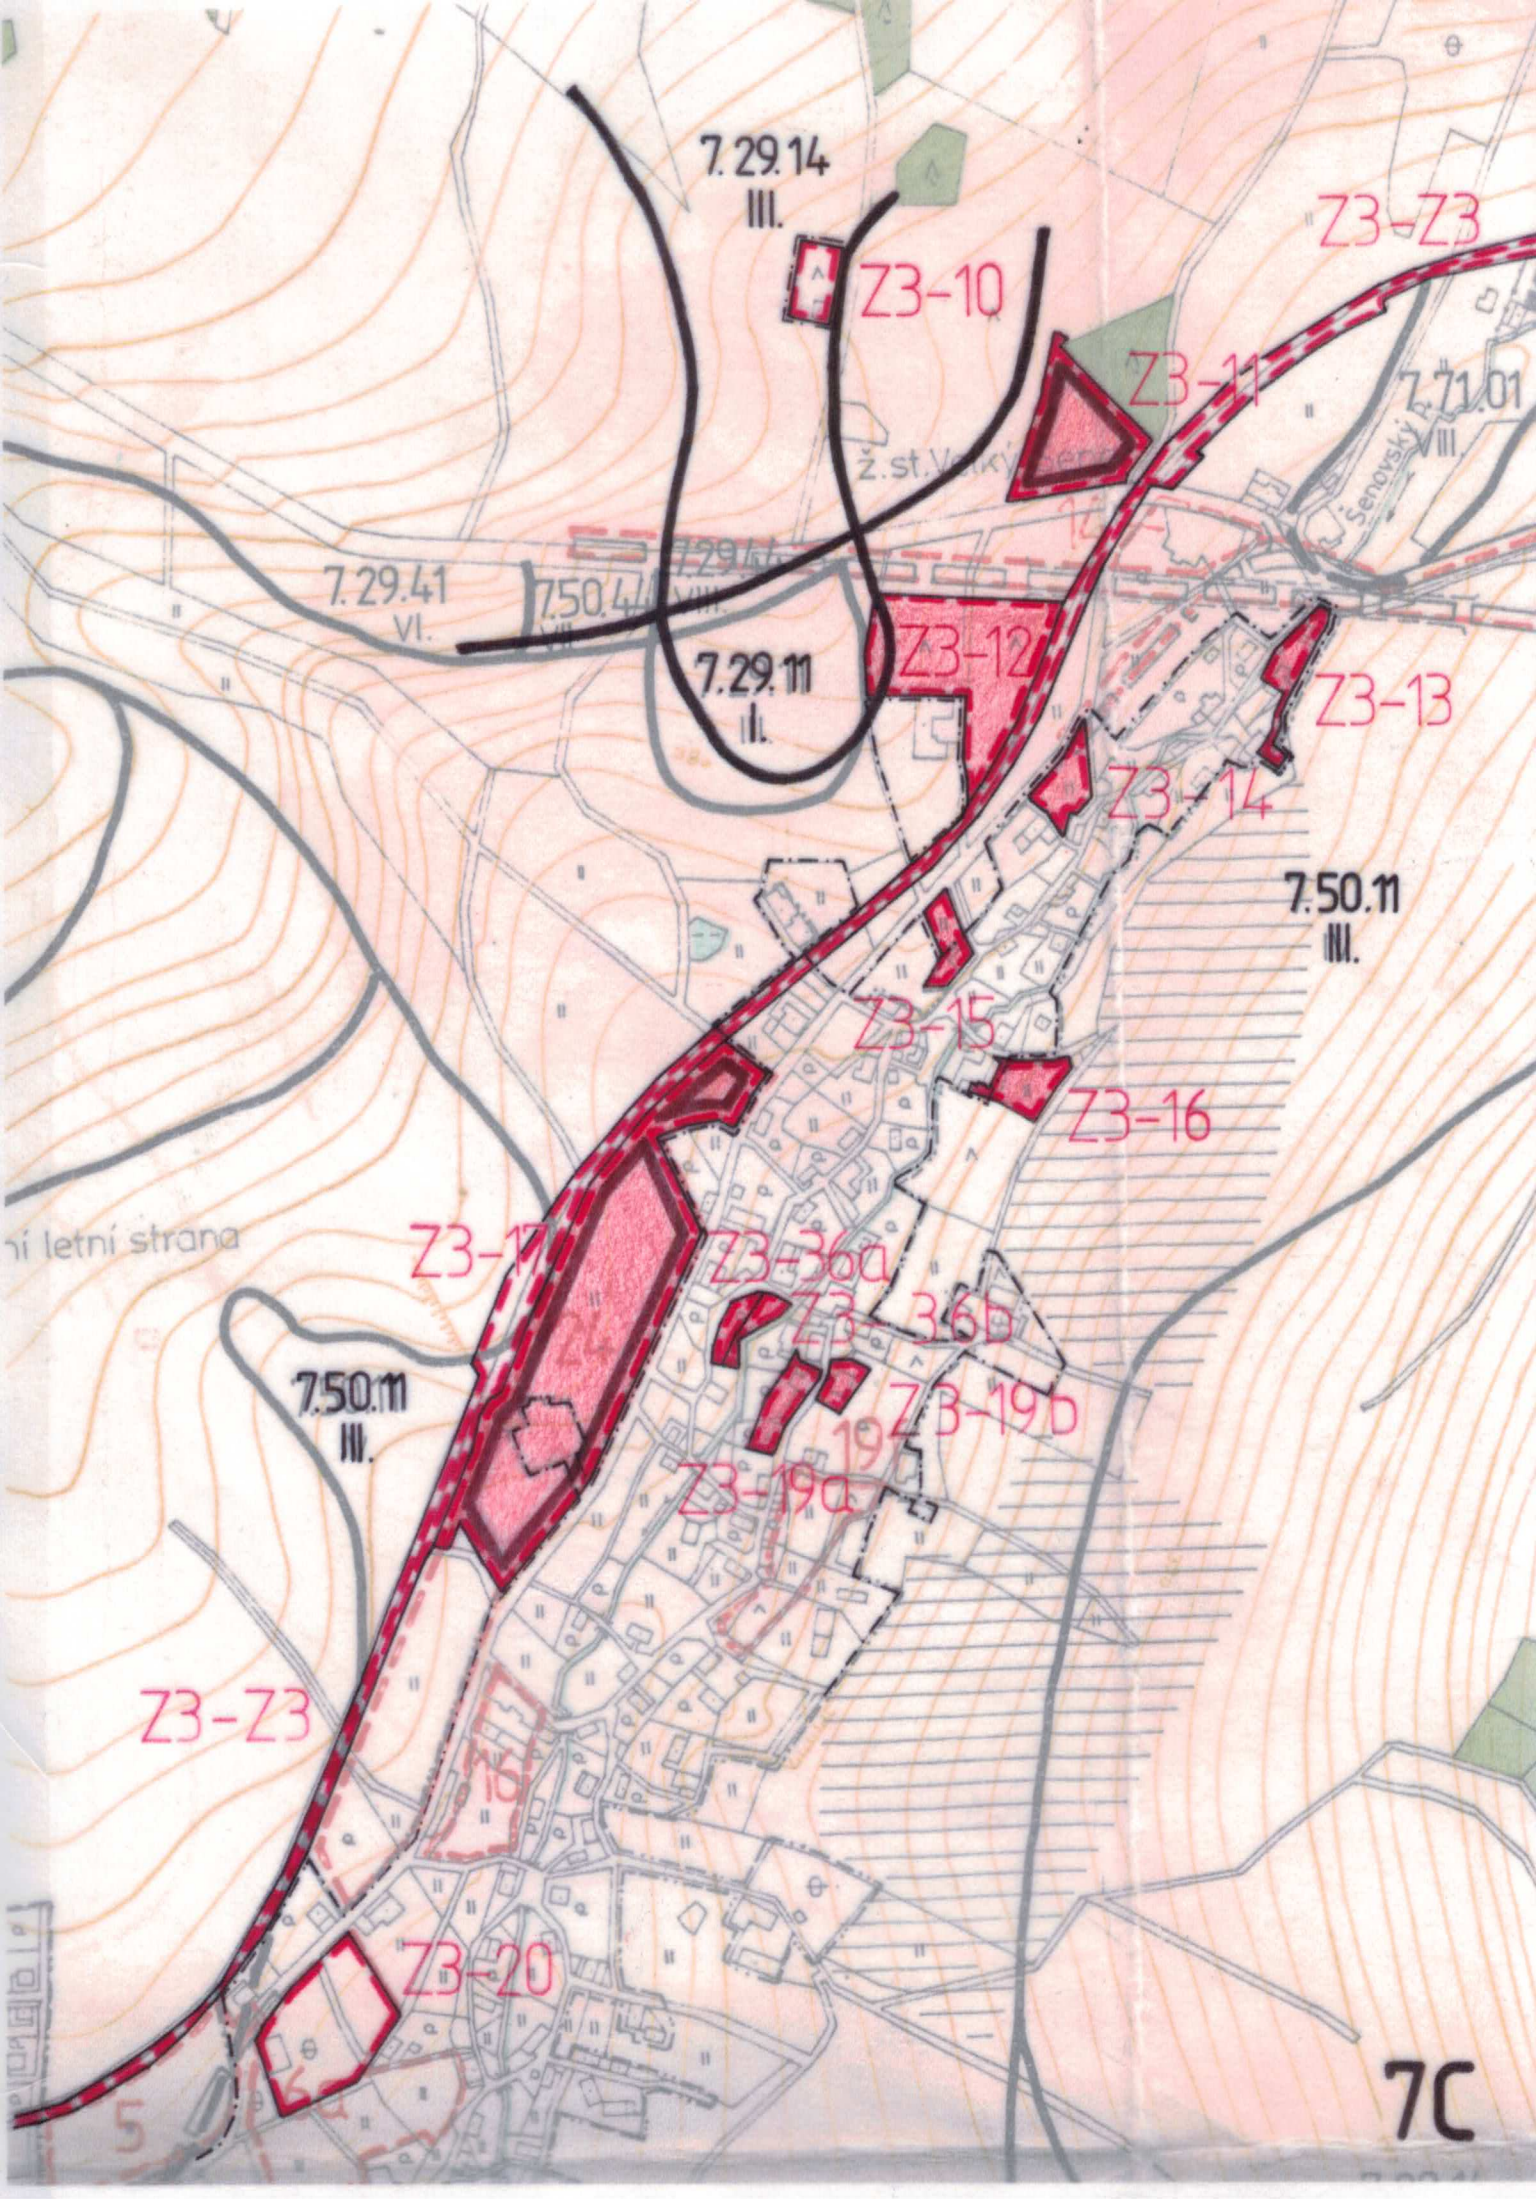

7.29.14
III.

Z3-10

Z3-Z3

Z3-11

7.71.01
VIII.

ž.st. Voký

7.29.41
VI.

7.50.41
VIII.

7.29.11
II.

Z3-12

Z3-13

Z3-14

7.50.11
III.

Z3-15

Z3-16

ri letní strana

Z3-17

Z3-36a

Z3-36b

Z3-19b


Z3-19a


7.50.11
III.

Z3-Z3

Z3-20

7C

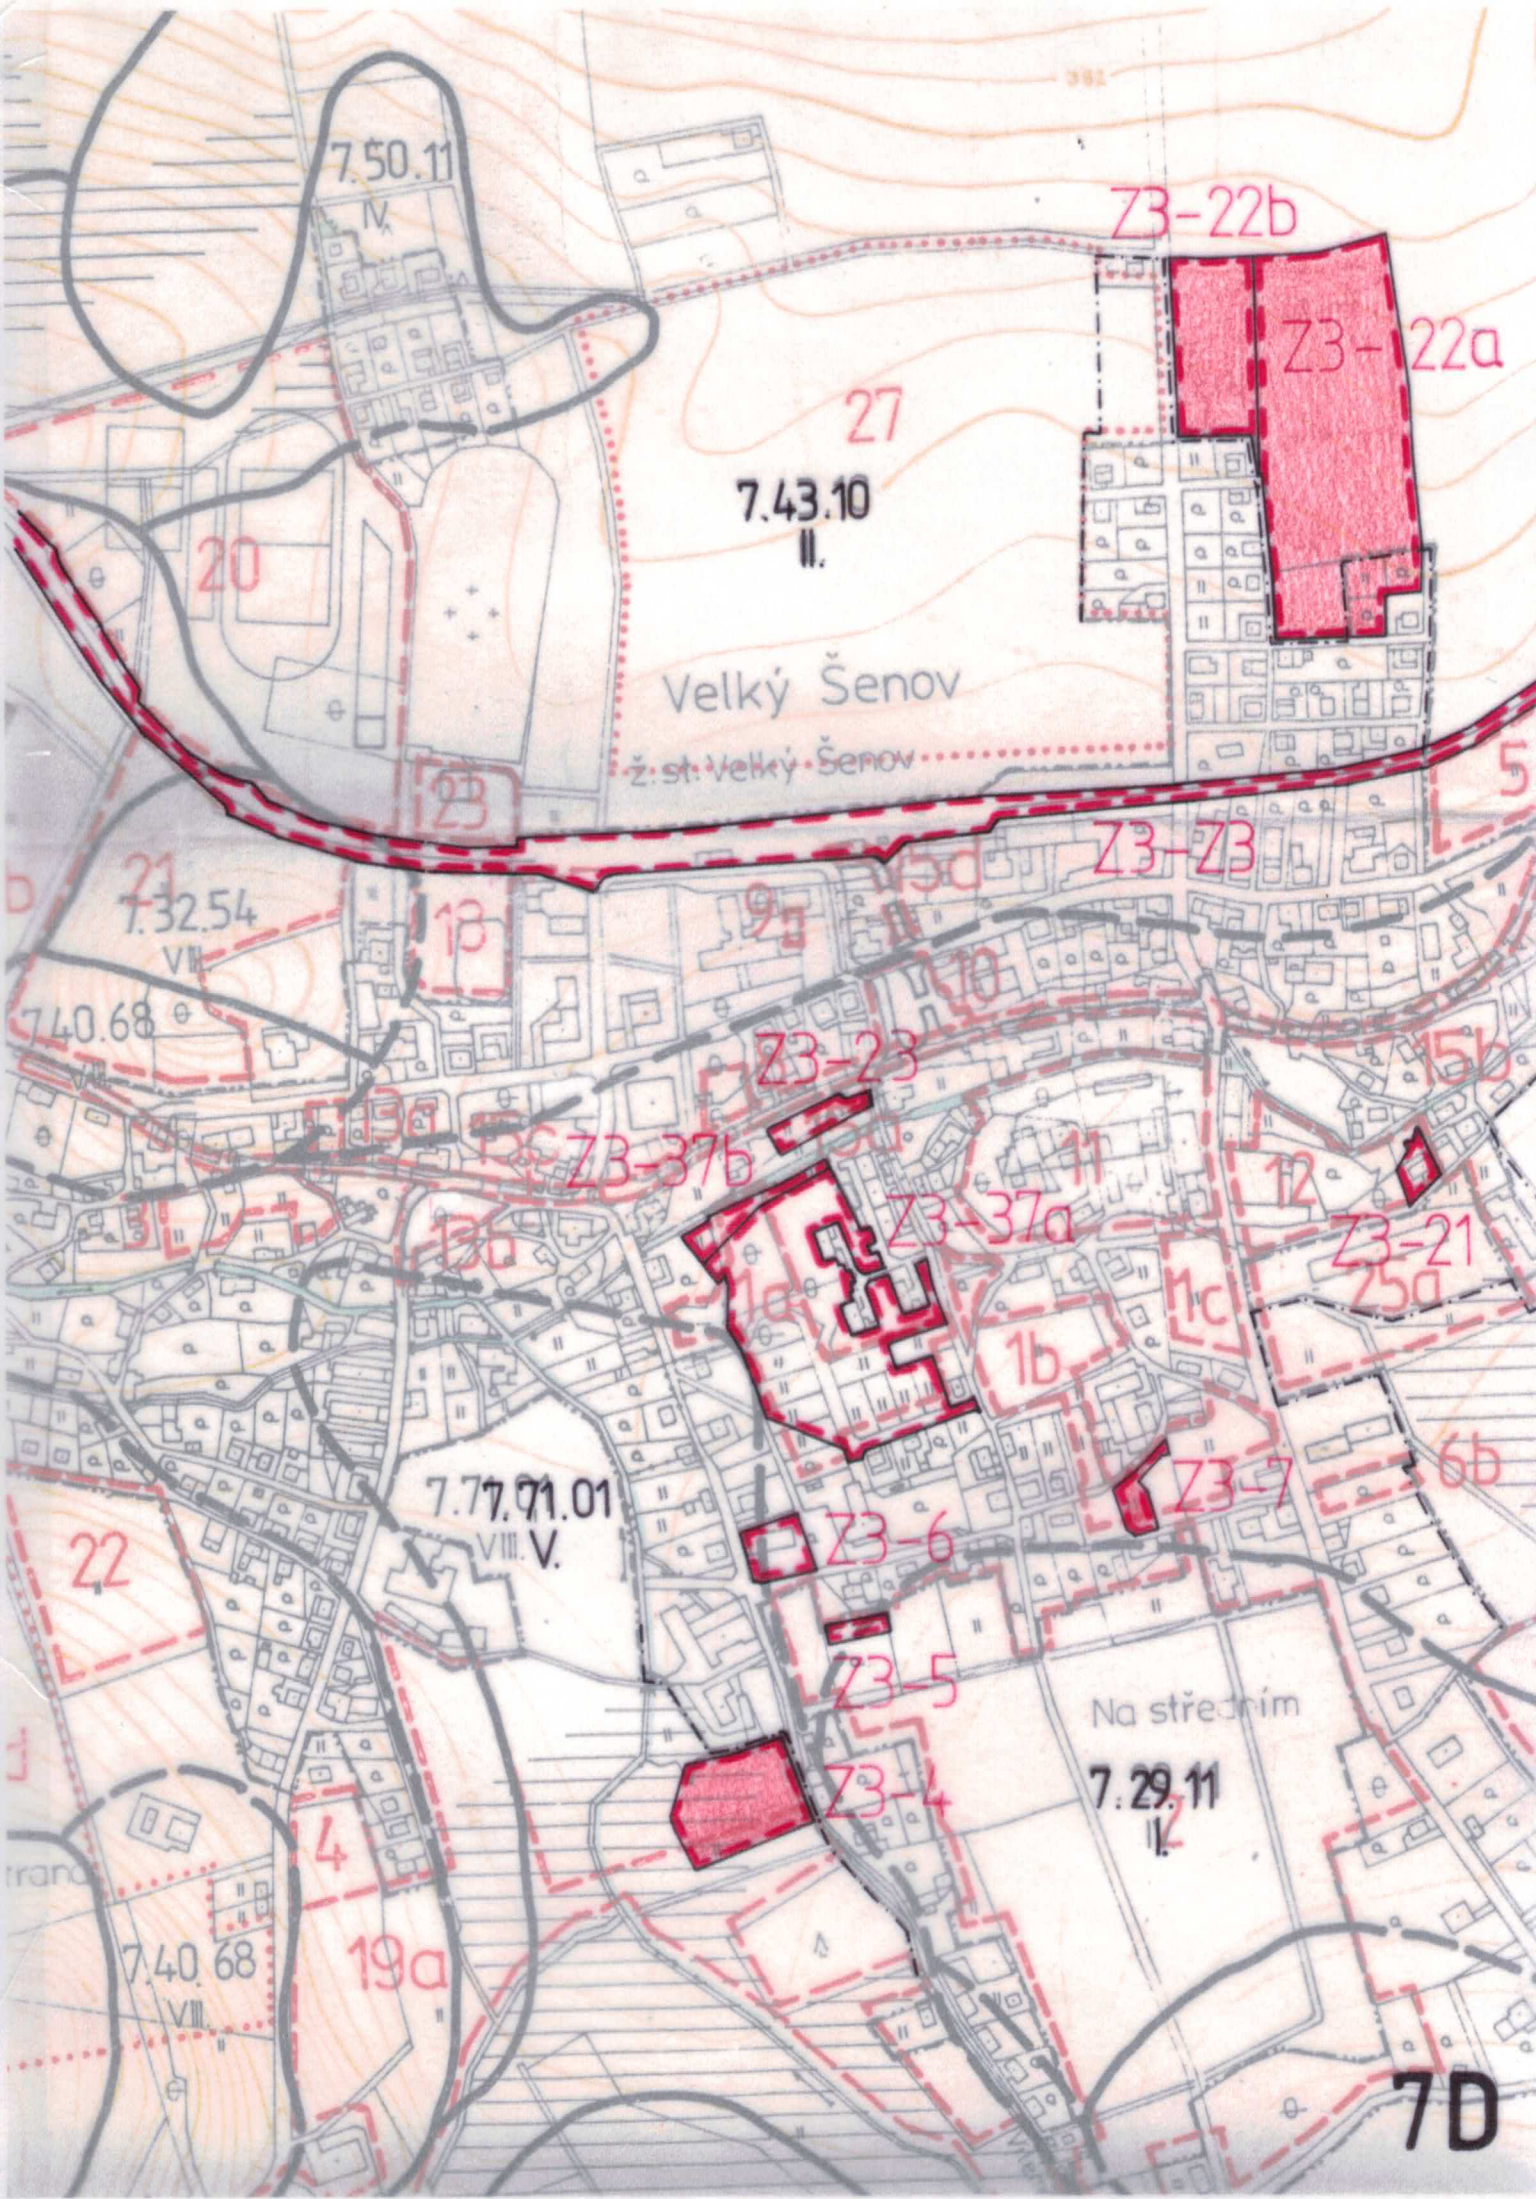

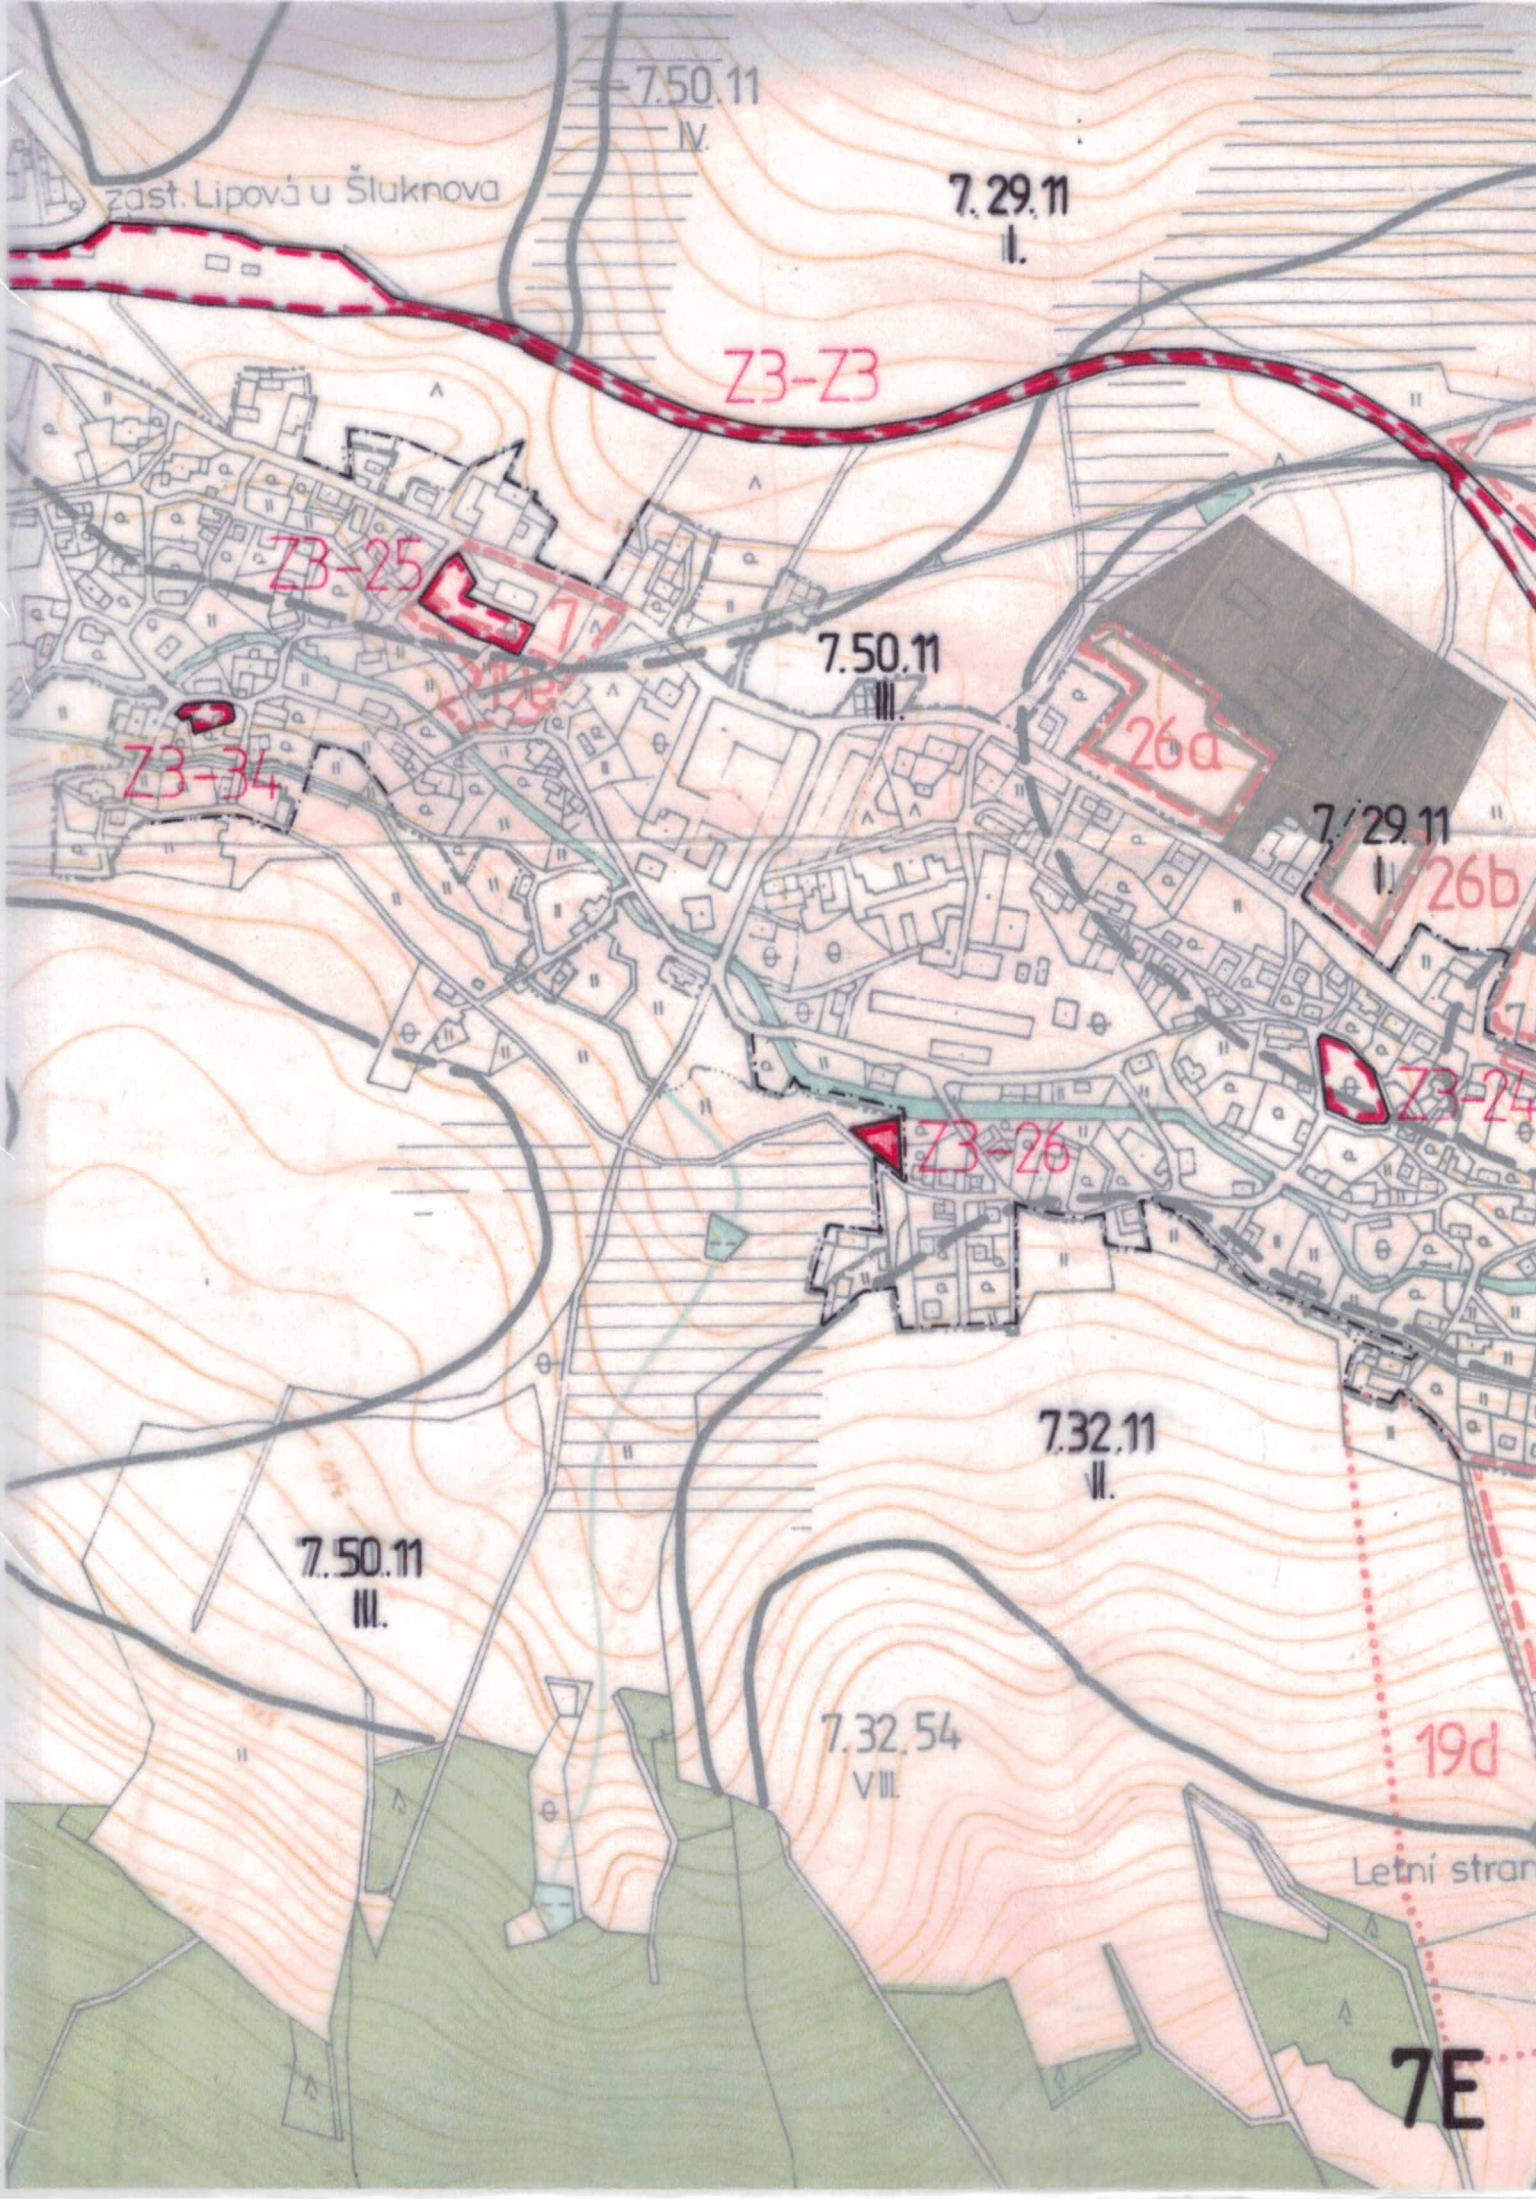

7.50.11

IV.

7.29.11

I.

zast. Lipová u Šluknova

ZB-23

ZB-25

7.50.11

III.

26a

7.29.11

I.

26b

ZB-34

ZB-24

ZB-26

7.32.11

II.

7.50.11

III.

7.32.54

VIII.

19d

Letní stran

7E

