


S E Z N A M S O U Ř A D N I C body pro z
Souřadnicový systém: S-JTSK
= ČÍSLO BODU ===== X ===== K.kv. =

271-1	731654.28	943429.46	8	p
271-4	731578.00	943456.00	3	
300-829	731692.99	943327.60	8	kr
300-830	731644.16	943315.64	8	
300-831	731642.51	943315.16	8	p
300-868	731676.94	943387.41	8	dc
300-869	731662.13	943430.61	3	dc
311-784	731629.81	943419.32	8	pl
311-795	731623.46	943371.71	8	dc
311-809	731614.14	943471.21	8	
311-811	731611.65	943411.57	8	
311-816	731609.22	943410.49	8	do
311-820	731601.74	943421.39	8	
1	731634.85	943337.91	8	pl
2	731625.60	943365.37	8	
3	731686.19	943352.95	8	
4	731678.55	943381.39	8	
5	731617.49	943387.96	8	
6	731670.65	943405.76	8	
7	731619.29	943388.56	8	prt
8	731651.23	943317.37	8	boc
9	731631.99	943374.58	8	
10	731617.48	943414.06	8	
11	731586.27	943459.48	8	
12	731626.02	943390.82	8	
13	731634.21	943367.98	8	
14	731643.48	943340.43	8	

Výkaz údajů o bonitovaných půdně ekologických jednotkách (BPEJ) k parcelám nového stavu

Parcelní číslo podle		Kód BPEJ	Výměra		BPEJ na dílu parcely	Parcelní číslo podle		Kód BPEJ	Výměra		BPEJ na dílu parcely
katastru nemovitosti	zjednodušené evidence		ha	m ²		katastru nemovitosti	zjednodušené evidence		ha	m ²	
790/2	72911	72911	16	21	790/6	72911	15	68			
790/6	72911	72911	14	66	790/9	72911	13	05			
790/7	72911	72911	13	74							

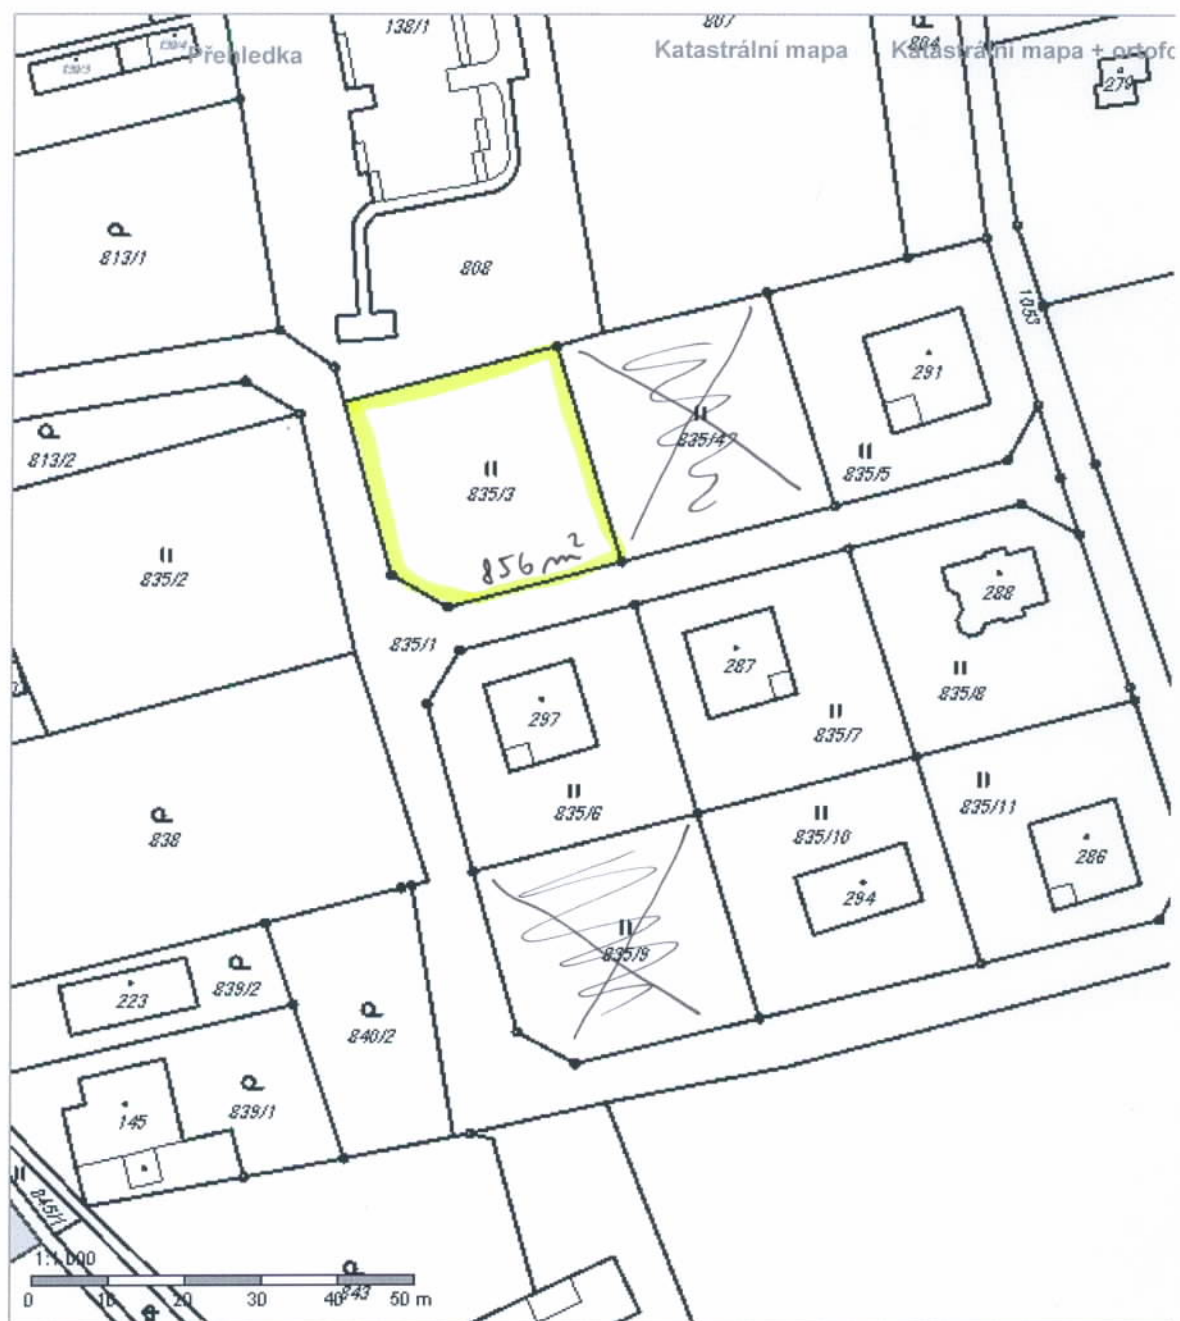

KN

Obsah katastrální mapy a mapy pozemkového katastru se zobrazuje od měřítka 1:5000.
Podrobnější informace k používání mapy, aktualizaci dat a jejího obsahu jsou uvedeny v [nápoověď \(PDF formát\)](#).
Veškeré zjištěné hodnoty souřadnic a délek nelze využívat pro vytyčování hranic pozemků v terénu.

LIPOVSKA'



1534/1

269-19

13.72

4

5

29.80

6

11.14

269-20

7

19.23

25.65

209-21

52.95

1534/21

1534/22

1534/23

102.89

12

7.38

26.20

10

31.52

9

31.05

8

18.42

269-22

1534/3

14

25.75

13

9.05

15

31.74

16

16.65

17

9.90

18

38.10

1534/25

1534/26

1651 m²

1121 m²

24

7.38

28.05

23

28.15

22

33.13

21

16.84

19

8.75

42.50

1534/20

25

27.15

26

7.85

27

33.34

28

17.42

29

8.97

30

30.38

1534/27

1534/29

1597/6

579

1585/1

37

12.05

36

18.84

35

7.23

1534/28

1597/20

549

38

27.93

34

41.10

33

34.48

32

15.20

31

7.80

32

20.38

1/9

1597/8

39

27.64

38

8.30

40

34.70

41

27.50

42

27.50

43

41.38

1534/30

1534/32

1/11

1597/10

637

585

1597/21

30.50

42

36.05

43

11.03

44

41.38

44

1/13

1597/12

673

582

269-26


1534/4

1593/1

1589/5

1590/1

2801/1

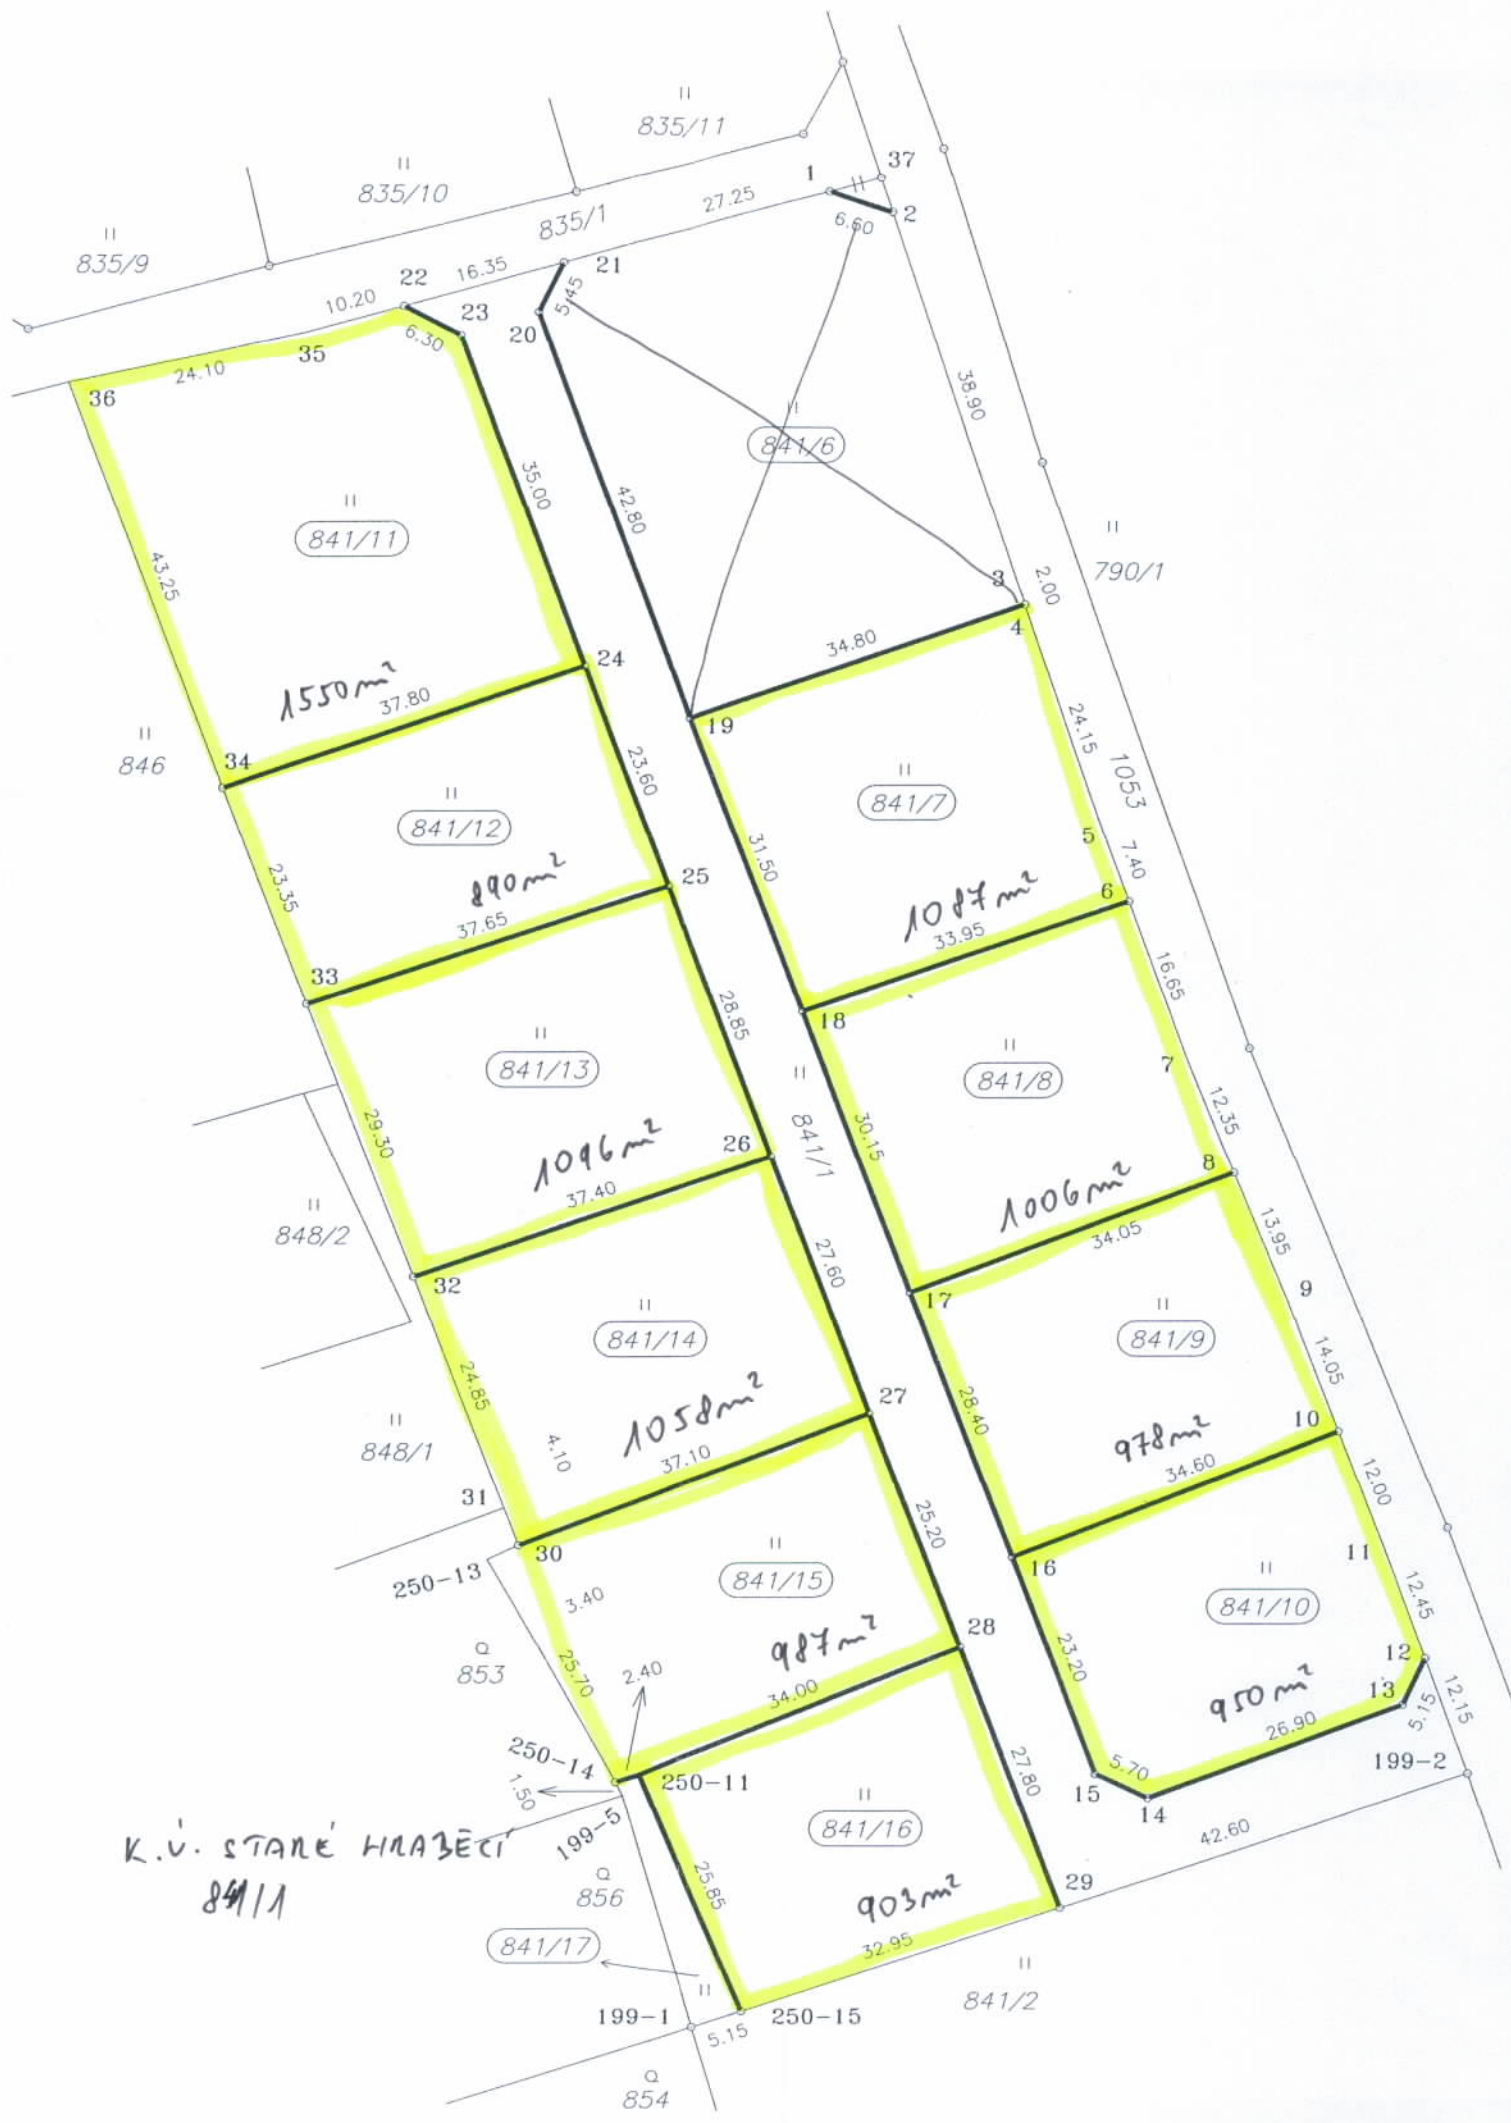

841/1