VELKÝ ŠENOV

ÚZEMNÍ PLÁN

NÁZEV DÍLA - STUPEŇ - FÁZE

DOKUMENTACE PRO VYDÁNÍ

NÁZEV ČÁSTI DÍLA

VÝKRES KONCEPCE DOPRAVNÍ INFRASTRUKTURY

OZNAČENÍ ČÁSTI DÍLA	Č.ZAKÁZKY ZHOTOVITELE	ZHOTOVITEL	AUTORIZACE	OBJEDNATEL	SEVERKA
3	001/2018	SAUL – SDRUŽENÍ ARCHITEKTŮ URBANISTŮ LIBEREC		MĚSTO VELKÝ ŠENOV	
	OBJEDNATELE 117/2018	VEDOUCÍ PROJEKTANT ING.ARCH.J.PLAŠIL		MÍROVÉ NÁMĚSTÍ 342	
	DATUM 07/2024	ZODPOVĚDNÝ PROJEKTANT ING.JAN MUSIL		407 78 VELKÝ ŠENOV	
	MĚŘÍTKO 1:5000				

A

LEGENDA

SCHVALOVANÉ JEVY

STAV | NÁVRH

- Zastavěné území vymezené k datu 23.2.2023

PLOCHY ZMĚN

- Z.1 Zastavitelná plocha - hranice, označení
- P.1 Plocha přestavby - hranice, označení
- K.1 Plocha změny v krajině - hranice, označení

PLOCHY S ROZDÍLNÝM ZPŮSOBEM VYUŽITÍ - VYBRANÉ

- Plochy s rozdílným způsobem využití - hranice
- PU Veřejná prostranství všeobecná
- DS Doprava silniční
- DD Doprava drážní
- WU Vodní a vodohospodářské všeobecné
- LU Lesní všeobecné
- NU Přírodní všeobecné

DOPRAVNÍ INFRASTRUKTURA A JEVY

- CPU.1 Koridor dopravní infrastruktury
- CNZ.Z4 Koridor konvenční železniční dopravy
- Silnice II. třídy
- Silnice III. třídy
- II/266 III/26518 Popis silnic II. - III. třídy
- Sběrné komunikace
- Hlavní obslužné komunikace
- Železniční dráha
- Železniční vlečka
- Přestupní místo veřejné osobní dopravy
- Autobusová zastávka
- Železniční stanice a zastávky
- Trasy cykloturistické
- Turistické trasy

LEGENDA

INFORMATIVNÍ JEVY

STAV | NÁVRH

- Hranice řešeného území - hranice obce
- Státní hranice České republiky
- Hranice katastrálních území
- Hranice pozemkových parcel
- k.ú. Velký Šenov Názvy katastrálních území
- Malý Šenov Místní a pomístní názvosloví
- Vrstevnice - ekvidistance 10m
- Vrstevnice - ekvidistance 2m
- Vrstevnice - ekvidistance 1m
- S 7,5/60 MS2 11/7/50 MO1k 5/5/30 Kategorizace komunikací
- Začátek a konec obce
- Docházková izochrona 400m (5 min) - BUS
- Docházková izochrona 800m (10 min) - vlak

LIMITY VYUŽITÍ ÚZEMÍ

- Ochranné pásmo silnic II., III. třídy
- Ochranné pásmo dráhy
- Hluková izofona

Mapový podklad (upravená digitální katastrální mapa - ČÚZK 02/2023) je určen a upraven pouze pro potřeby územního plánu.

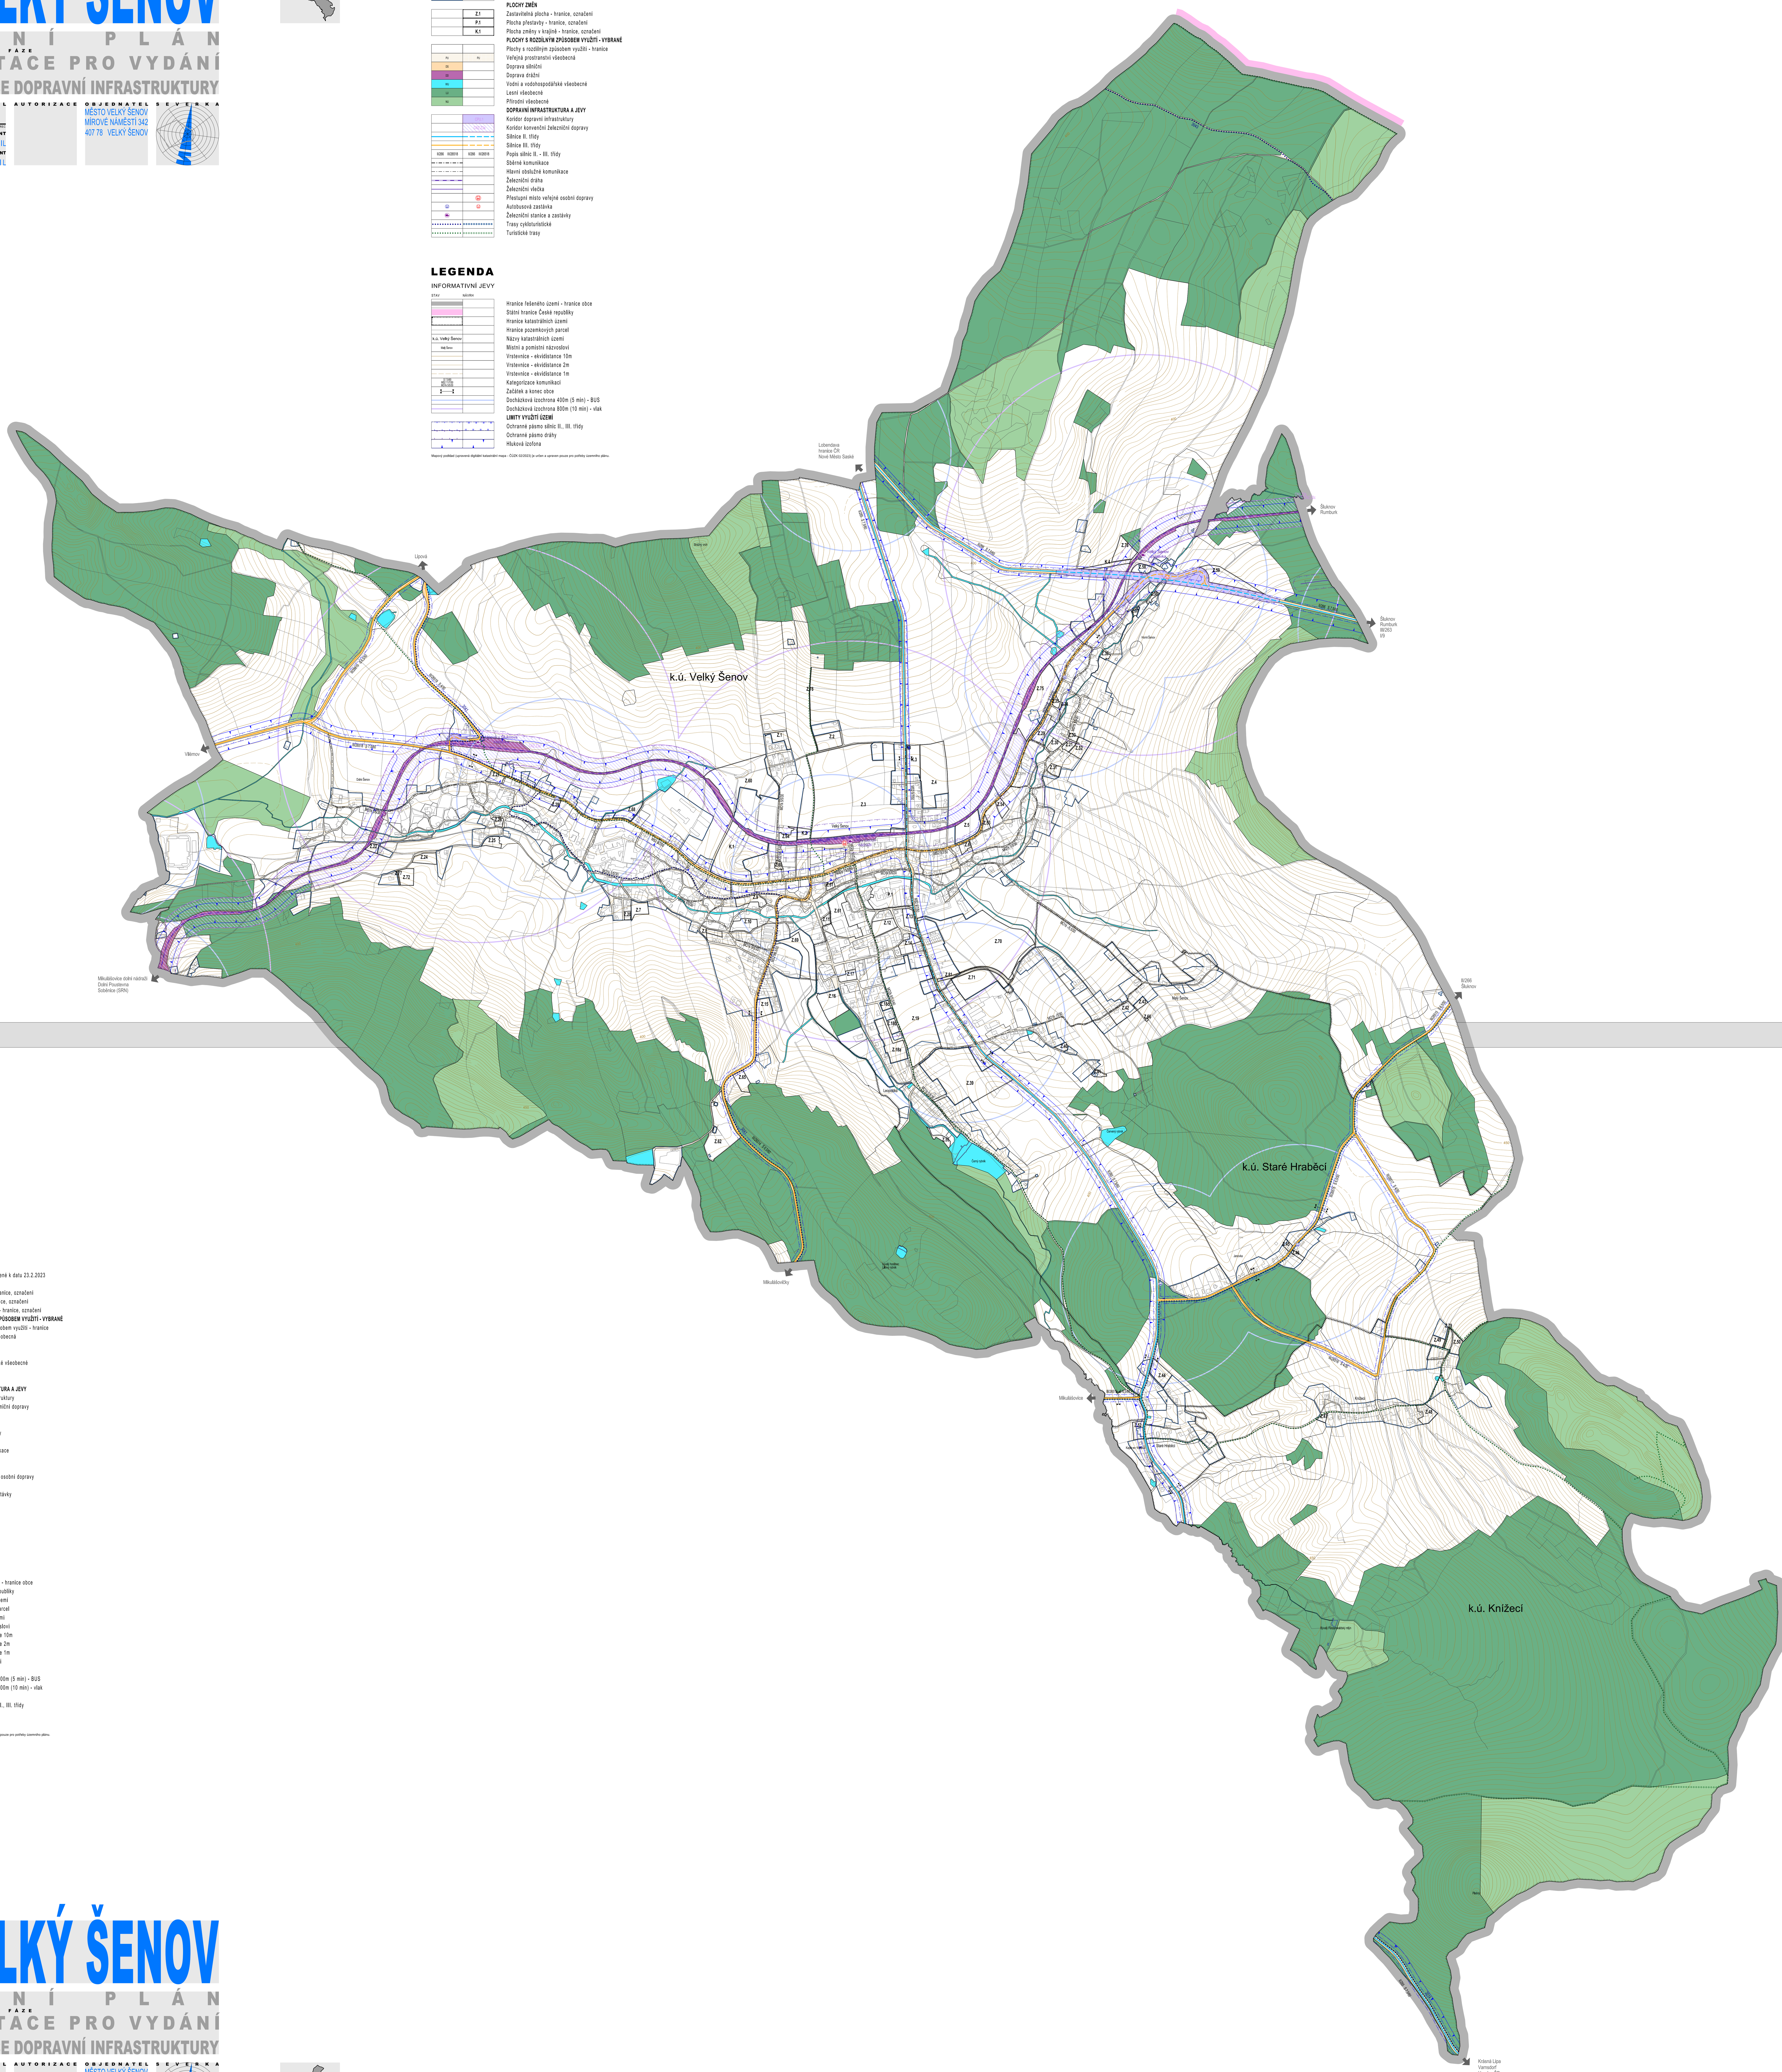

překryv

LEGENDA

SCHVALOVANÉ JEVY

STAV | NÁVRH

- Zastavěné území vymezené k datu 23.2.2023

PLOCHY ZMĚN

- Z.1 Zastavitelná plocha - hranice, označení
- P.1 Plocha přestavby - hranice, označení
- K.1 Plocha změny v krajině - hranice, označení

PLOCHY S ROZDÍLNÝM ZPŮSOBEM VYUŽITÍ - VYBRANÉ

- Plochy s rozdílným způsobem využití - hranice
- PU Veřejná prostranství všeobecná
- DS Doprava silniční
- DD Doprava drážní
- WU Vodní a vodohospodářské všeobecné
- LU Lesní všeobecné
- NU Přírodní všeobecné

DOPRAVNÍ INFRASTRUKTURA A JEVY

- CPU.1 Koridor dopravní infrastruktury
- CNZ.Z4 Koridor konvenční železniční dopravy
- Silnice II. třídy
- Silnice III. třídy
- II/266 III/26518 Popis silnic II. - III. třídy
- Sběrné komunikace
- Hlavní obslužné komunikace
- Železniční dráha
- Železniční vlečka
- Přestupní místo veřejné osobní dopravy
- Autobusová zastávka
- Železniční stanice a zastávky
- Trasy cykloturistické
- Turistické trasy

LEGENDA

INFORMATIVNÍ JEVY

STAV | NÁVRH

- Hranice řešeného území - hranice obce
- Státní hranice České republiky
- Hranice katastrálních území
- Hranice pozemkových parcel
- k.ú. Velký Šenov Názvy katastrálních území
- Malý Šenov Místní a pomístní názvosloví
- Vrstevnice - ekvidistance 10m
- Vrstevnice - ekvidistance 2m
- Vrstevnice - ekvidistance 1m
- S 7,5/60 MS2 11/7/50 MO1k 5/5/30 Kategorizace komunikací
- Začátek a konec obce
- Docházková izochrona 400m (5 min) - BUS
- Docházková izochrona 800m (10 min) - vlak

LIMITY VYUŽITÍ ÚZEMÍ

- Ochranné pásmo silnic II., III. třídy
- Ochranné pásmo dráhy
- Hluková izofona

Mapový podklad (upravená digitální katastrální mapa - ČÚZK 02/2023) je určen a upraven pouze pro potřeby územního plánu.

VELKÝ ŠENOV

ÚZEMNÍ PLÁN

NÁZEV DÍLA - STUPEŇ - FÁZE

DOKUMENTACE PRO VYDÁNÍ

NÁZEV ČÁSTI DÍLA

VÝKRES KONCEPCE DOPRAVNÍ INFRASTRUKTURY

OZNAČENÍ ČÁSTI DÍLA	Č.ZAKÁZKY ZHOTOVITELE	ZHOTOVITEL	AUTORIZACE	OBJEDNATEL	SEVERKA
3	001/2018	SAUL – SDRUŽENÍ ARCHITEKTŮ URBANISTŮ LIBEREC		MĚSTO VELKÝ ŠENOV	
	OBJEDNATELE 117/2018	VEDOUCÍ PROJEKTANT ING.ARCH.J.PLAŠIL		MÍROVÉ NÁMĚSTÍ 342	
	DATUM 07/2024	ZODPOVĚDNÝ PROJEKTANT ING.JAN MUSIL		407 78 VELKÝ ŠENOV	
	MĚŘÍTKO 1:5000				

B